




NPP - Kanal S1-1.0
(normální přeční profil)
M1:25

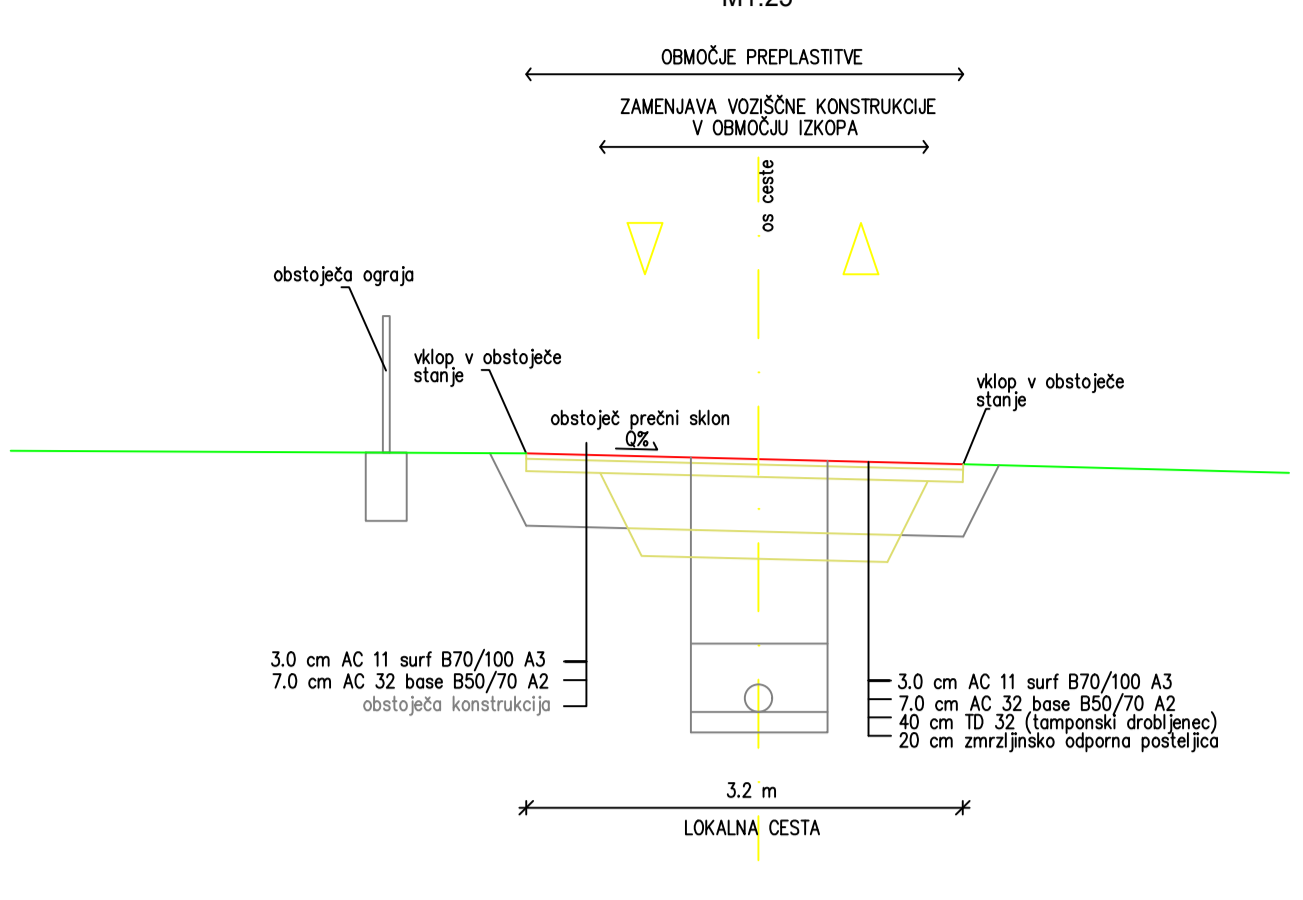


NPP - Kanal S1-1.1
(normální přeční profil)
M1:25

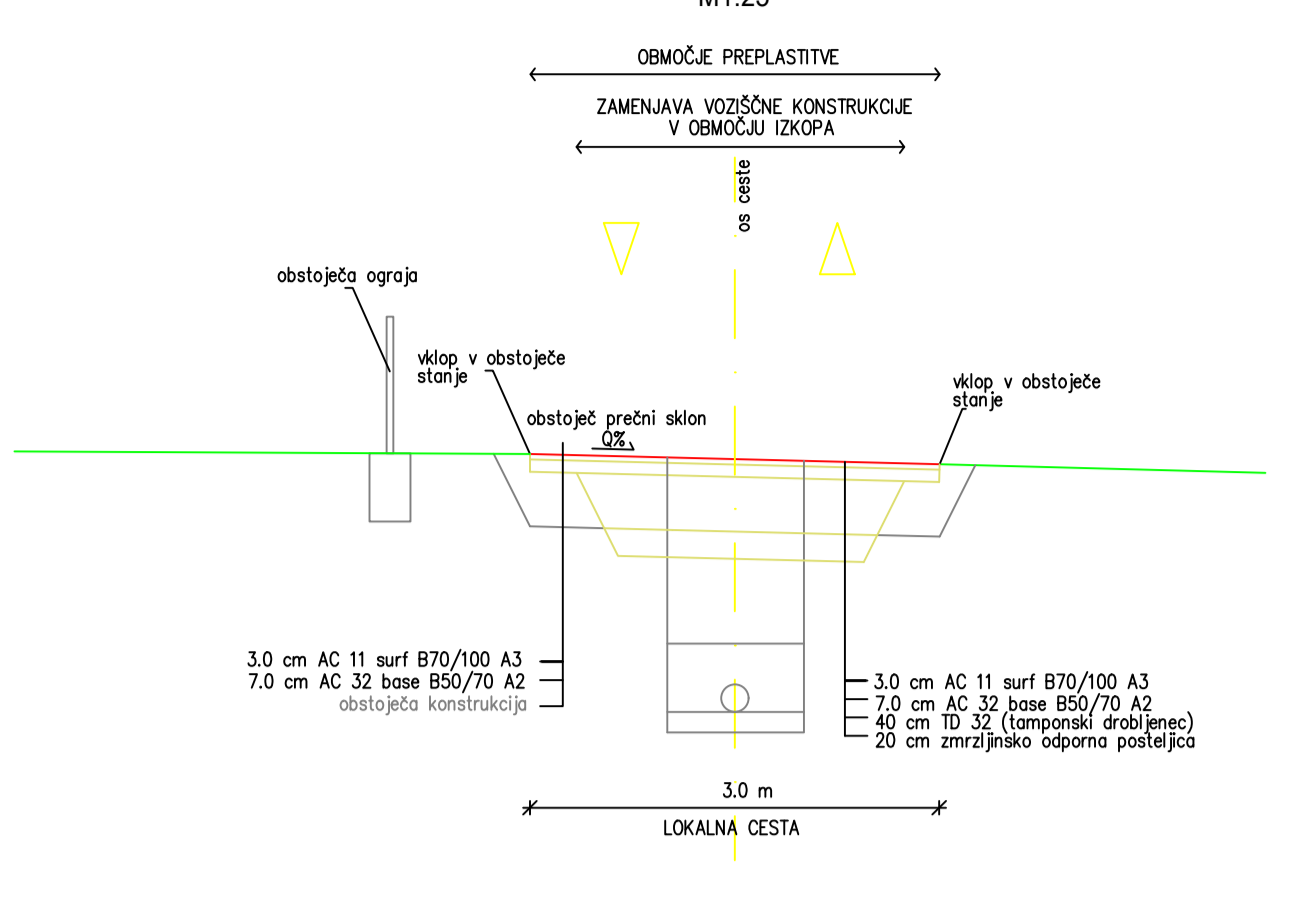


NPP - Kanal S1-2.0
(normální přeční profil)
M1:25

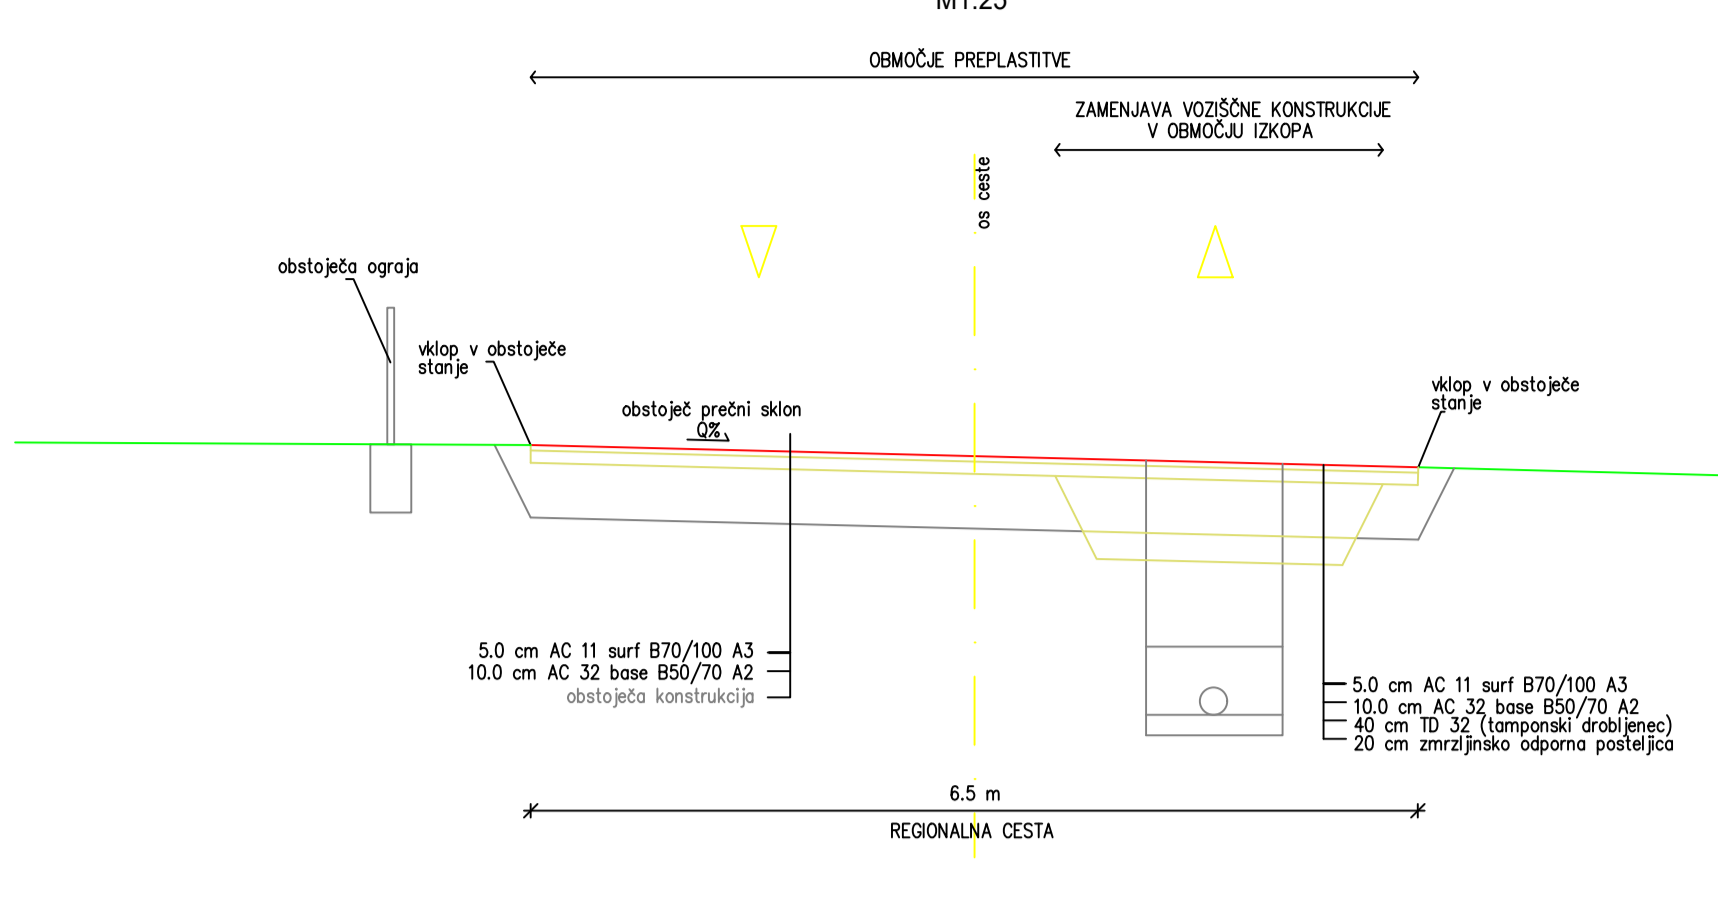


NPP - Kanal S1-3.0
(normální přeční profil)
M1:25

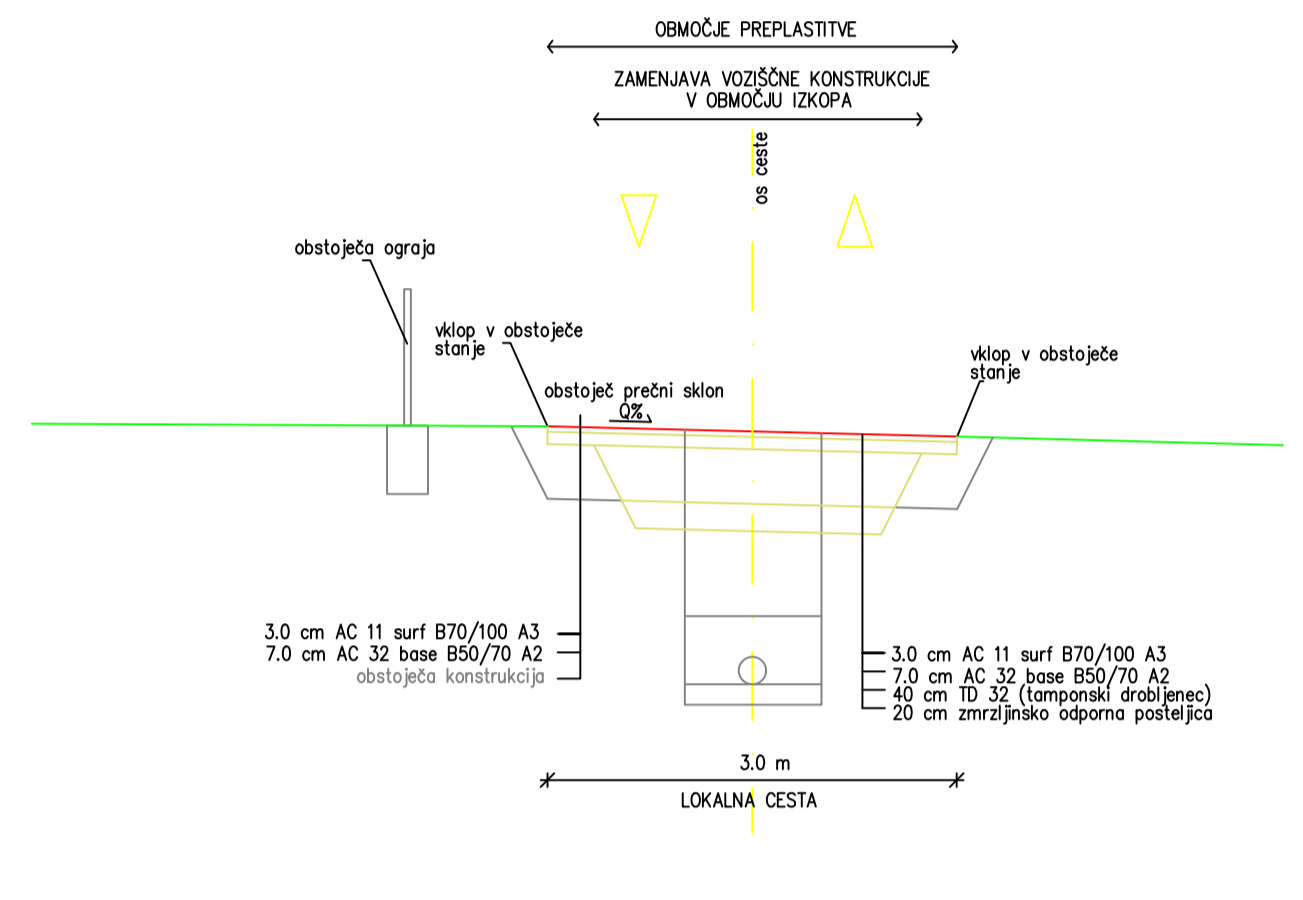


NPP - Kanal S1-4.0
(normální přeční profil)
M1:25

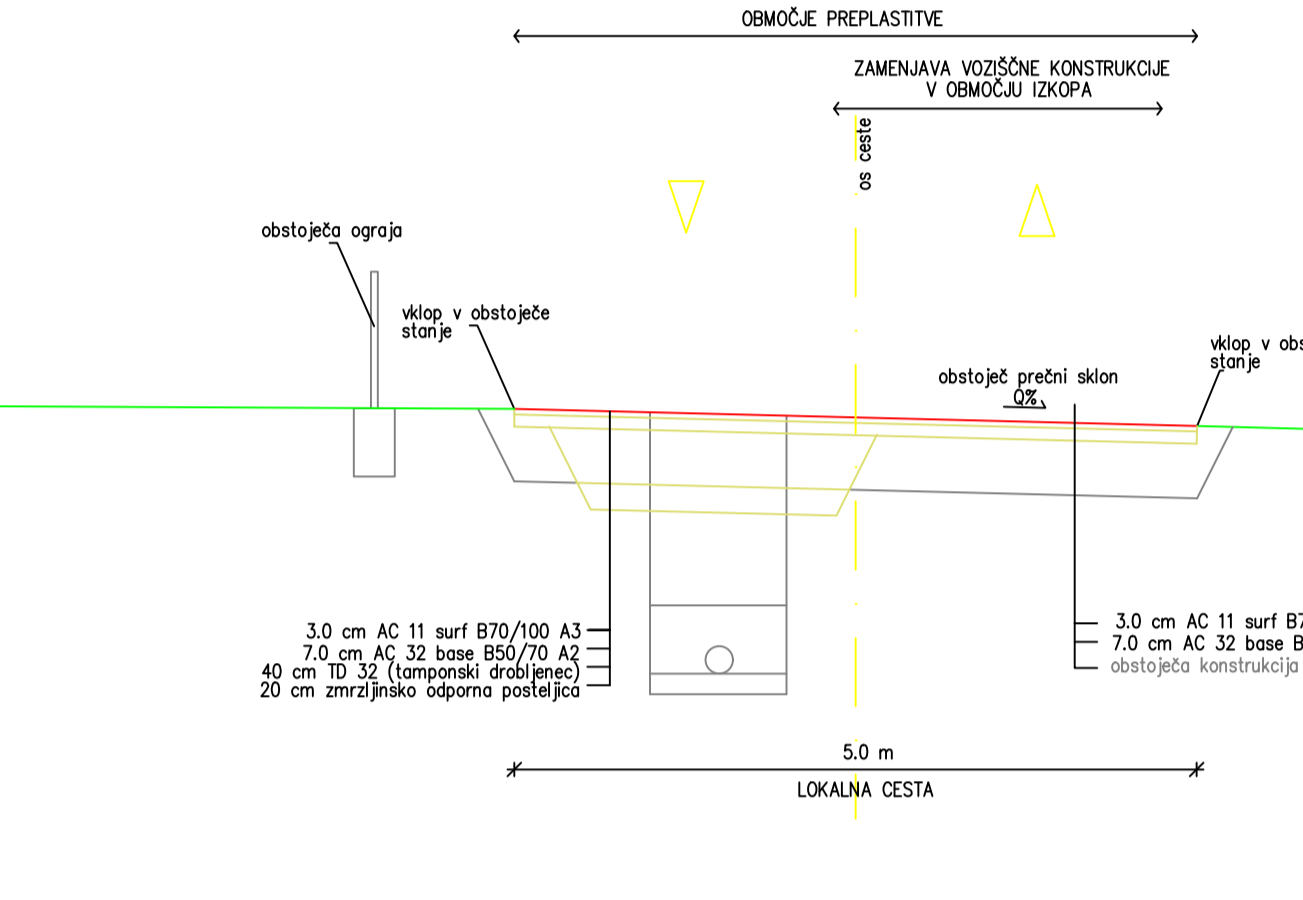


NPP - Kanal S1-5.0
(normální přeční profil)
M1:25

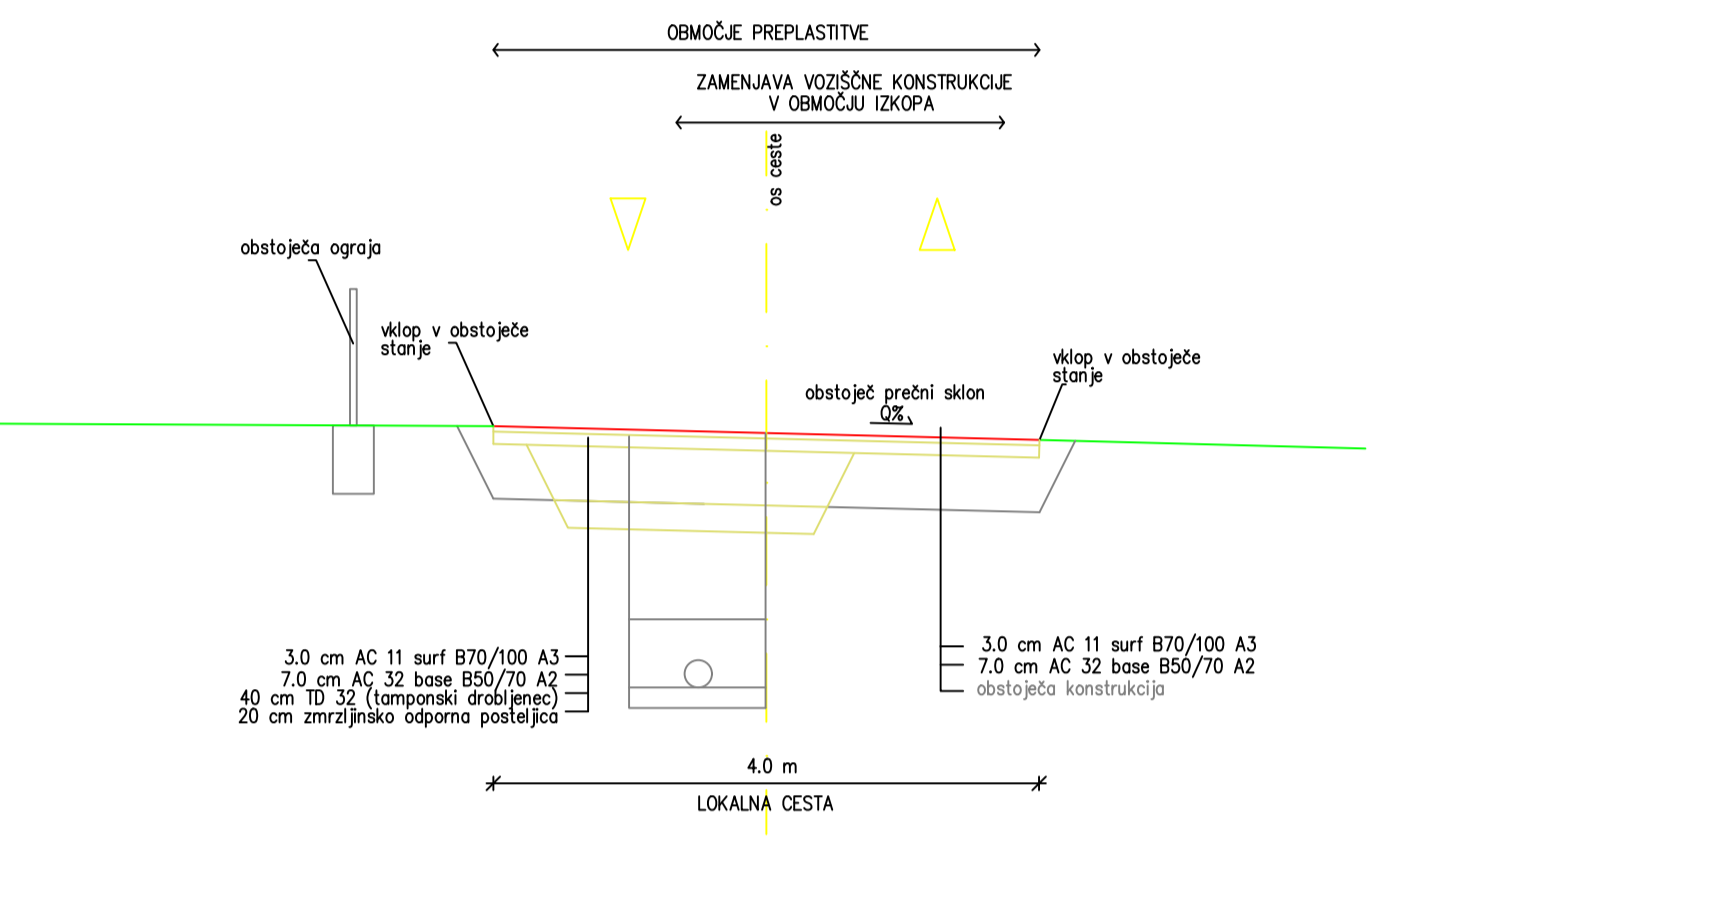


NPP - Kanal S1-5.1
(normální přeční profil)
M1:25

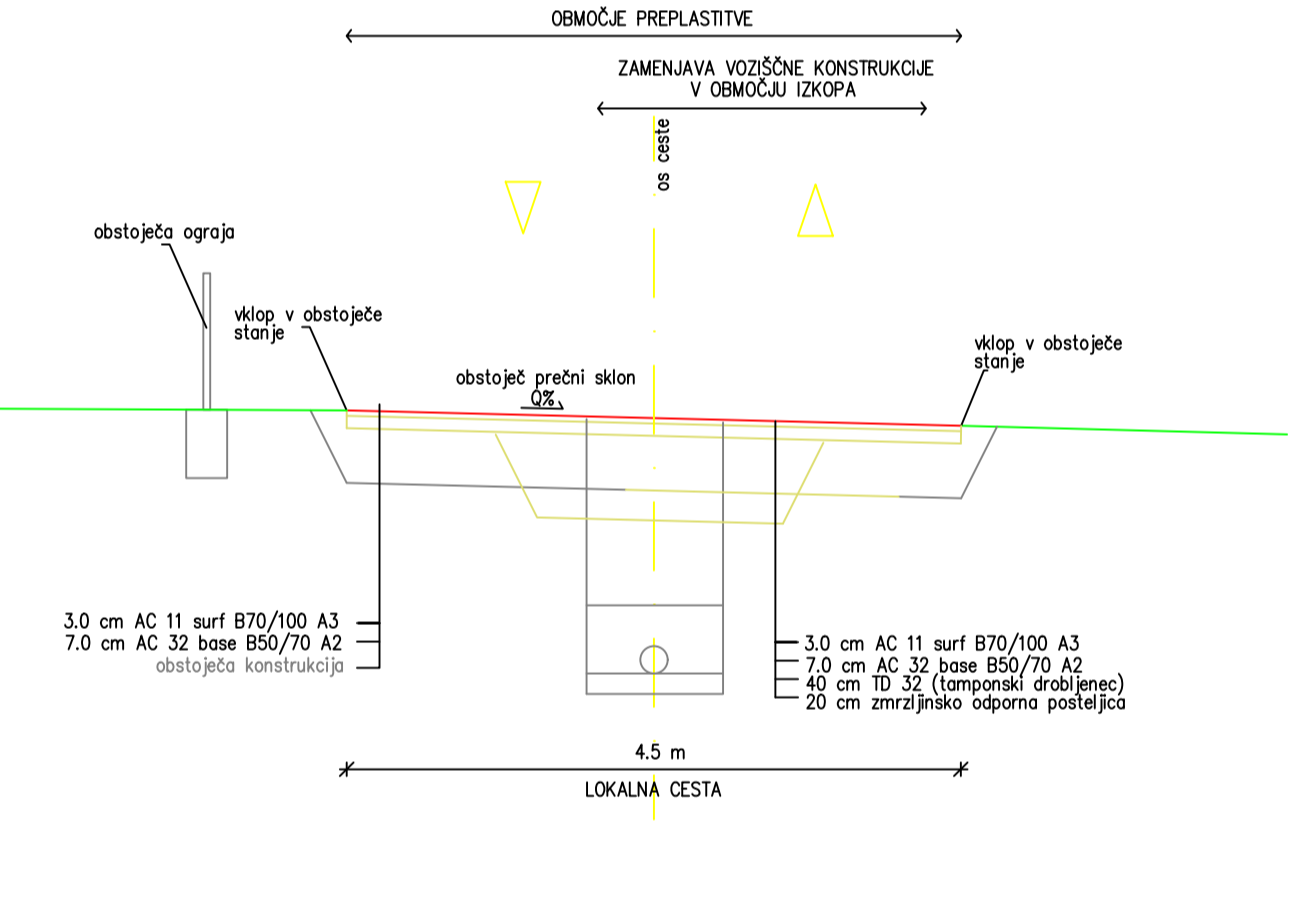


NPP - Kanal S1-8.0
(normální přeční profil)
M1:25

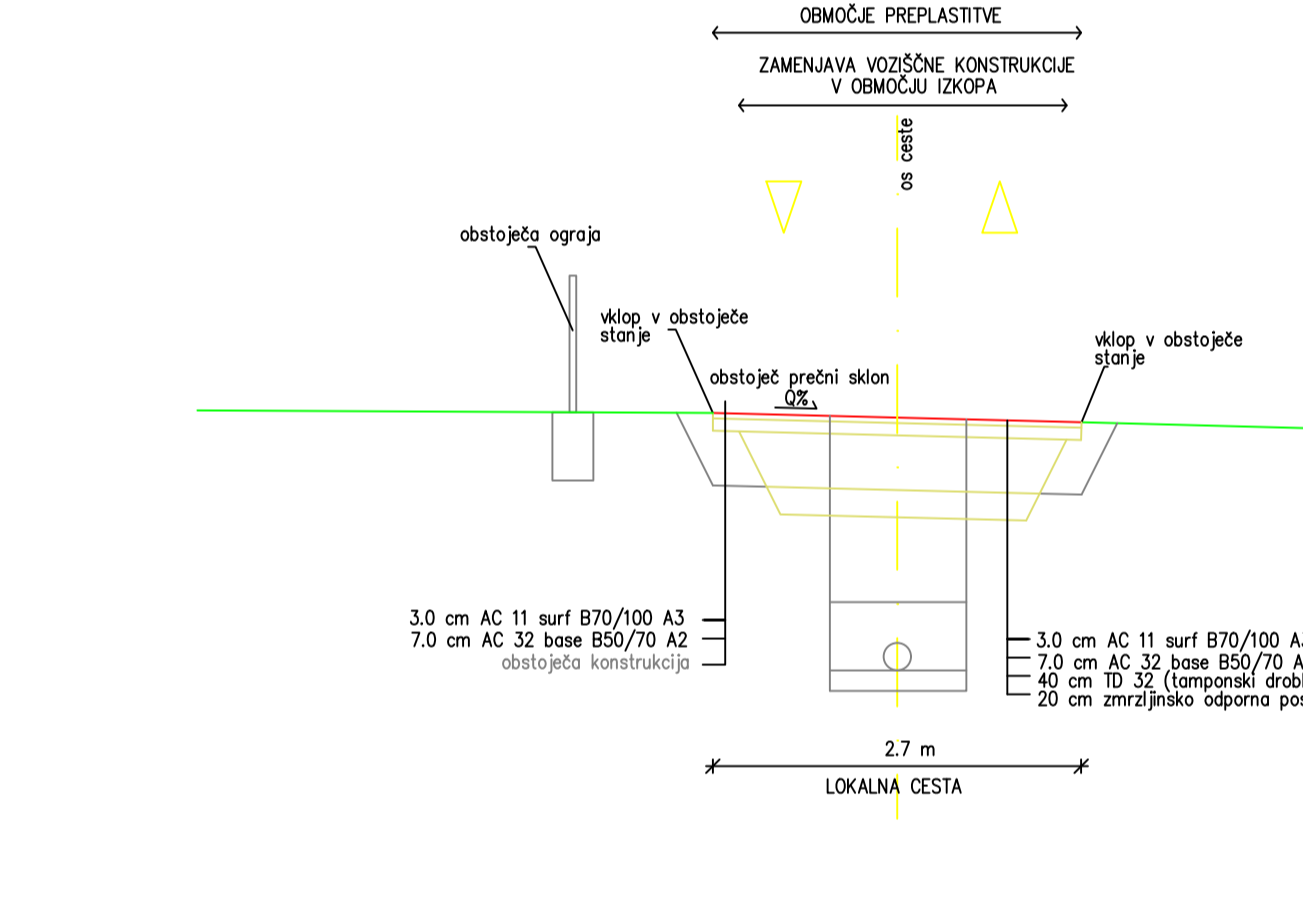


NPP - Kanal S1-9.0
(normální přeční profil)
M1:25

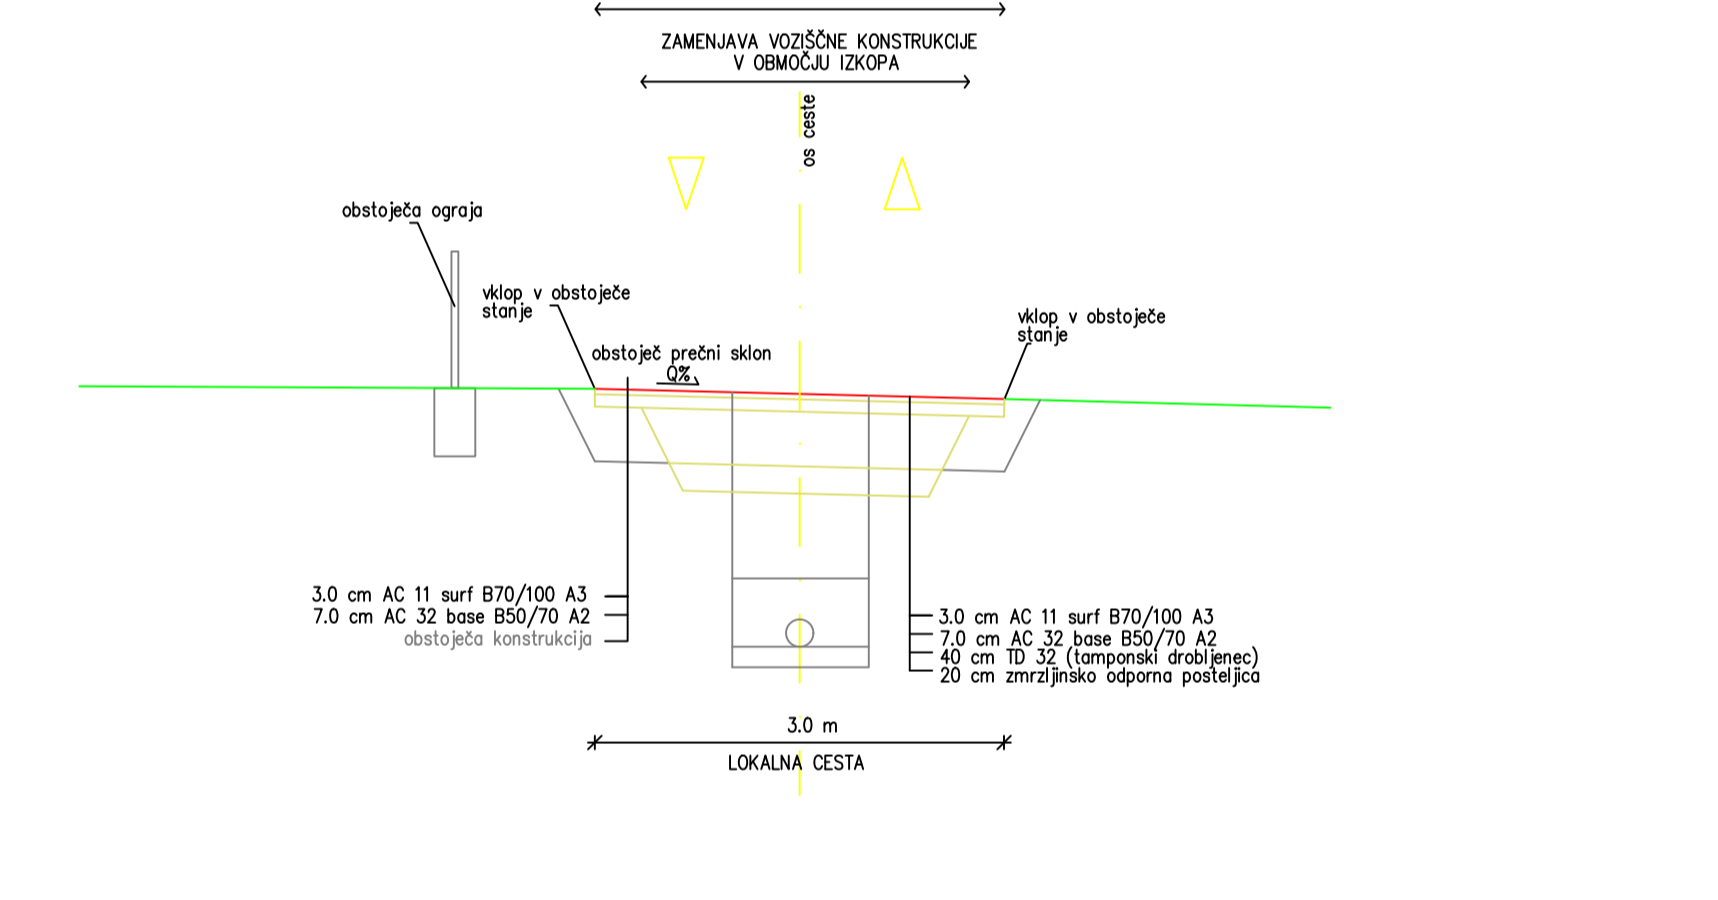


NPP - Kanal S1-9.1
(normální přeční profil)
M1:25

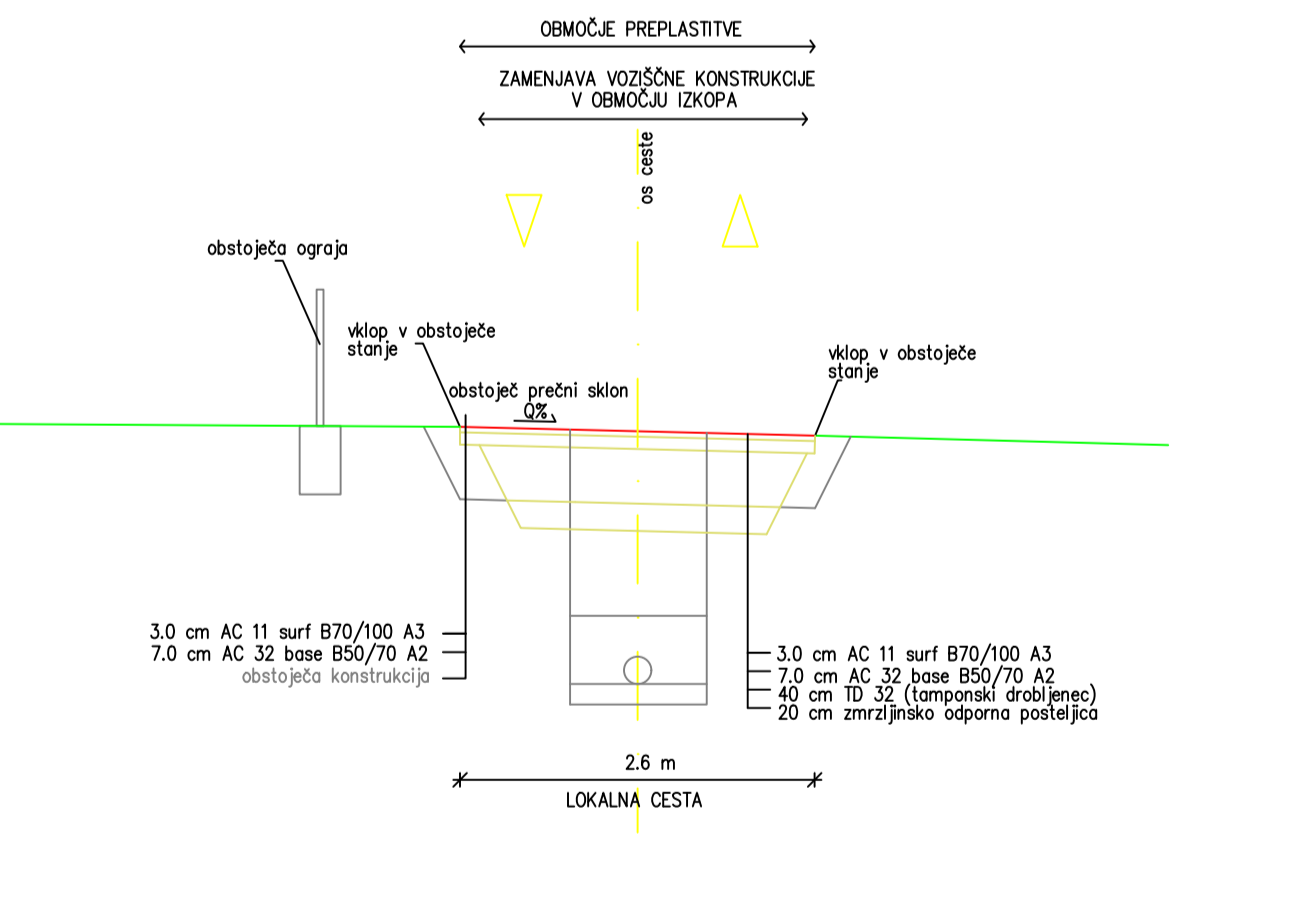


NPP - Kanal S1-9.1.1
(normální přeční profil)
M1:25

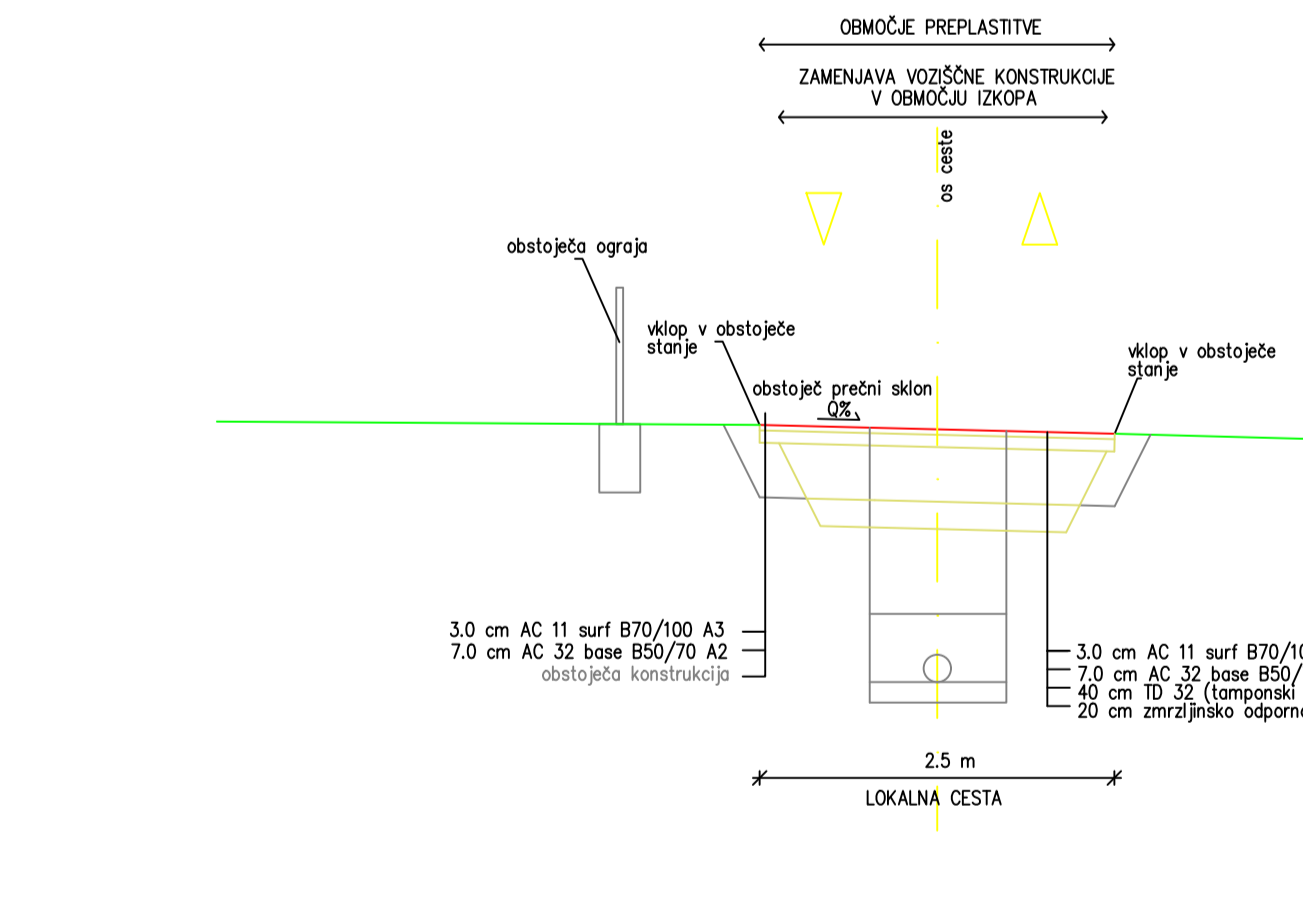

NPP - Kanal S1-9.1.2
(normální přeční profil)
M1:25

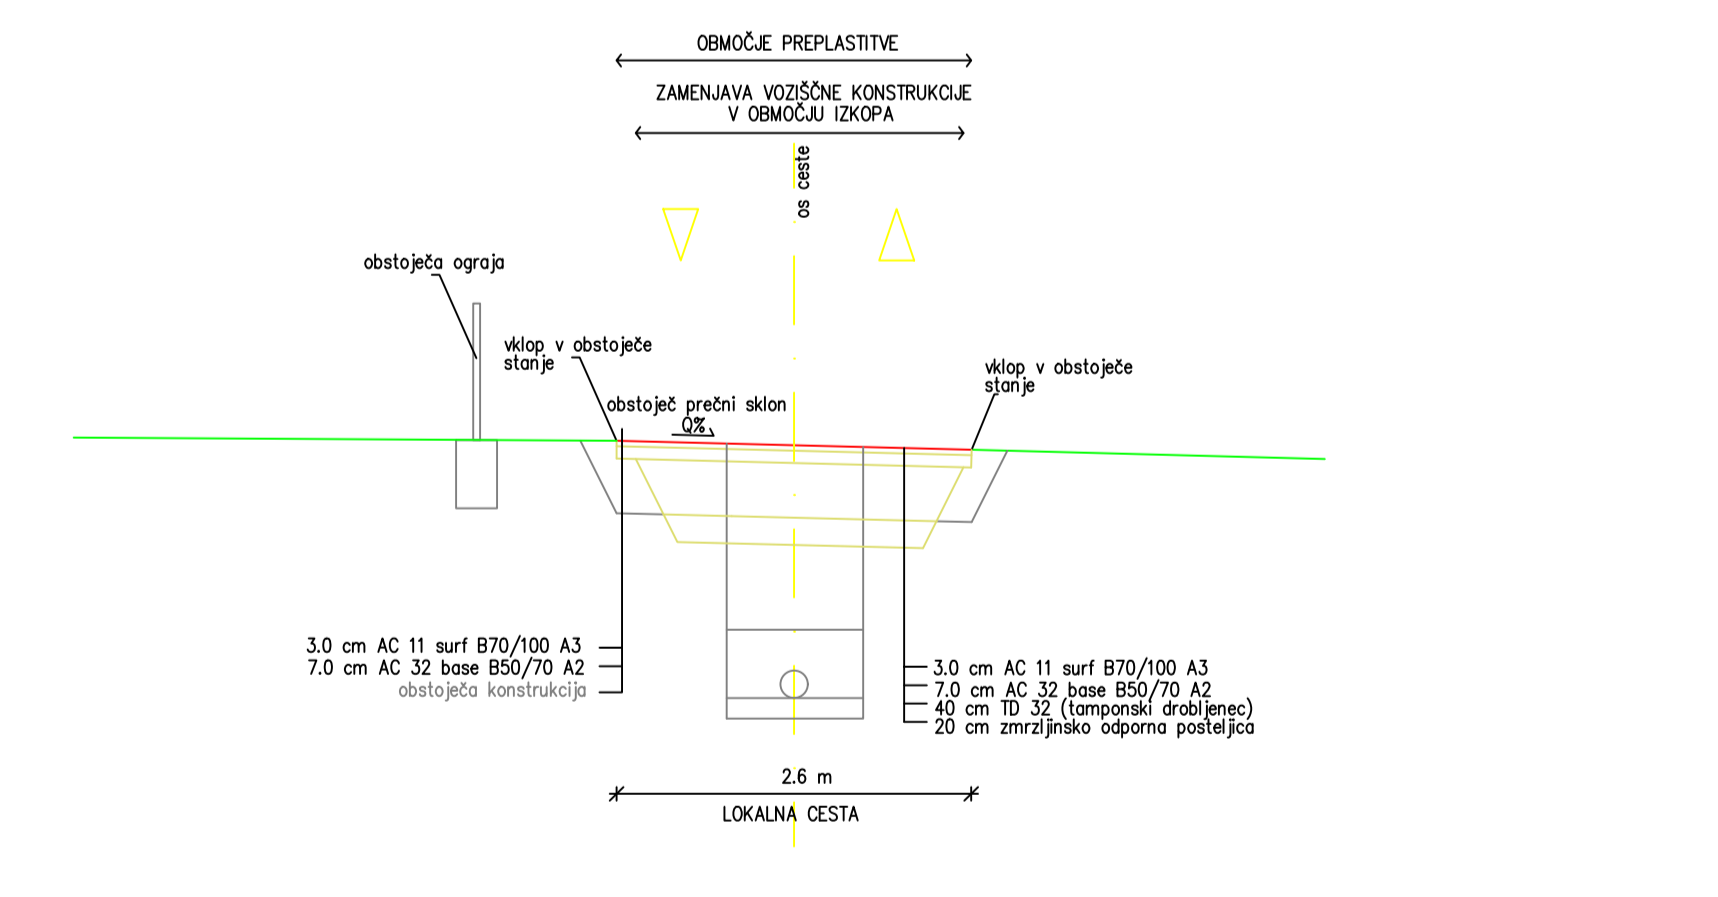

NPP - Kanal S1-11.0
(normální přeční profil)
M1:25

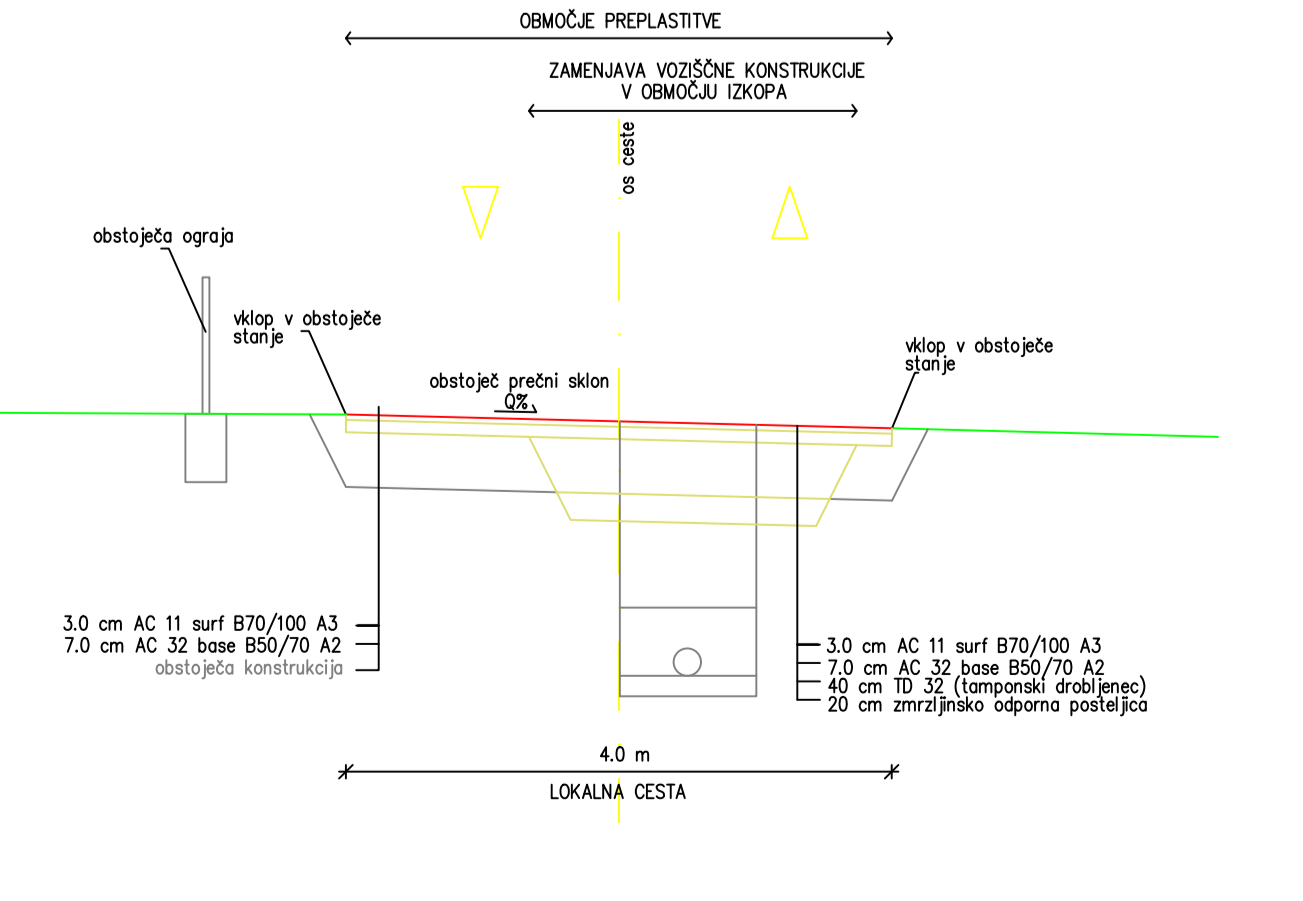

NPP - Kanal S1-12.0
(normální přeční profil)
M1:25

