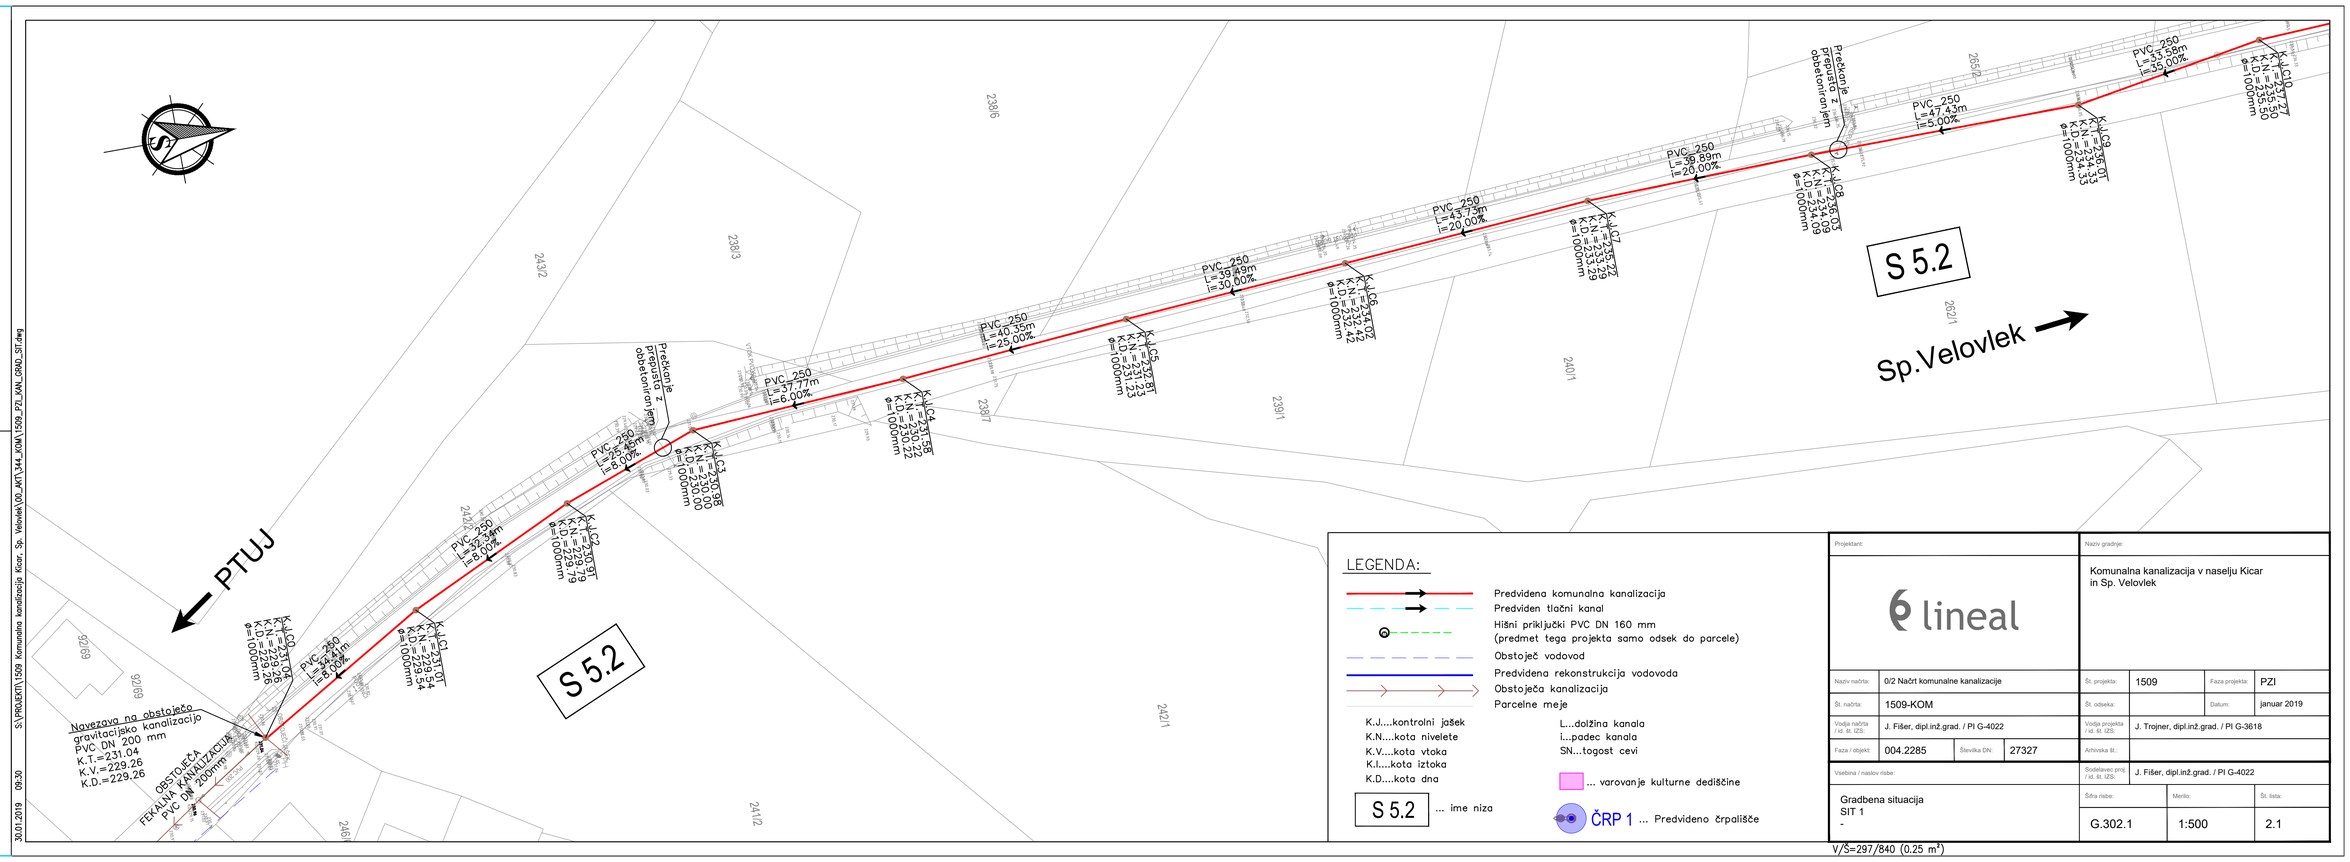

LEGENDA:

- Predvidena komunalna kanalizacija
- Predviden tlačni kanal
- Hišni priključki PVC DN 160 mm (predmet tega projekta samo odsek do parcele)
- Obstoječ vodovod
- Predvidena rekonstrukcija vodovoda
- Obstoječa kanalizacija
- Parcelne meje

K.J....kontrolni jašek
K.N....kota nivelete
K.V....kota vtoka
K.I....kota iztoka
K.D....kota dna

L...dolžina kanala
i...padec kanala
SN...togost cevi

... varovanje kulturne dediščine

S 5.2 ... ime niza

ČRP 1 ... Predvideno črpališče

Projektant: lineal		Naziv gradnje: Komunalna kanalizacija v naselju Kicar in Sp. Velovlek	
Naziv načrta:	0/2 Načrt komunalne kanalizacije	Št. projekta: 1509	Faza projekta: PZI
Št. načrta:	1509-KOM	Št. odseka:	Datum: januar 2019
Vodja načrta / id. št. IZS:	J. Fišer, dipl.inž.grad. / PI G-4022	Vodja projekta / id. št. IZS:	J. Trojner, dipl.inž.grad. / PI G-3618
Faza / objekt:	004.2285 Številka DN: 27327	Arhivska št.:	
Vsebina / naslov risbe: Gradbena situacija SIT 1 -		Sodelavec proj. / id. št. IZS:	J. Fišer, dipl.inž.grad. / PI G-4022
		Šifra risbe: G.302.1	Merilo: 1:500 Št. lista: 2.1

V/Š=297/840 (0.25 m²)

S:\PROJEKTI\1509 Komunalna kanalizacija Kicar, Sp. Velovlek\00_AKT\344_KOM\1509_PZI_KAN_GRAD_SIT.dwg

30.01.2019 09:30

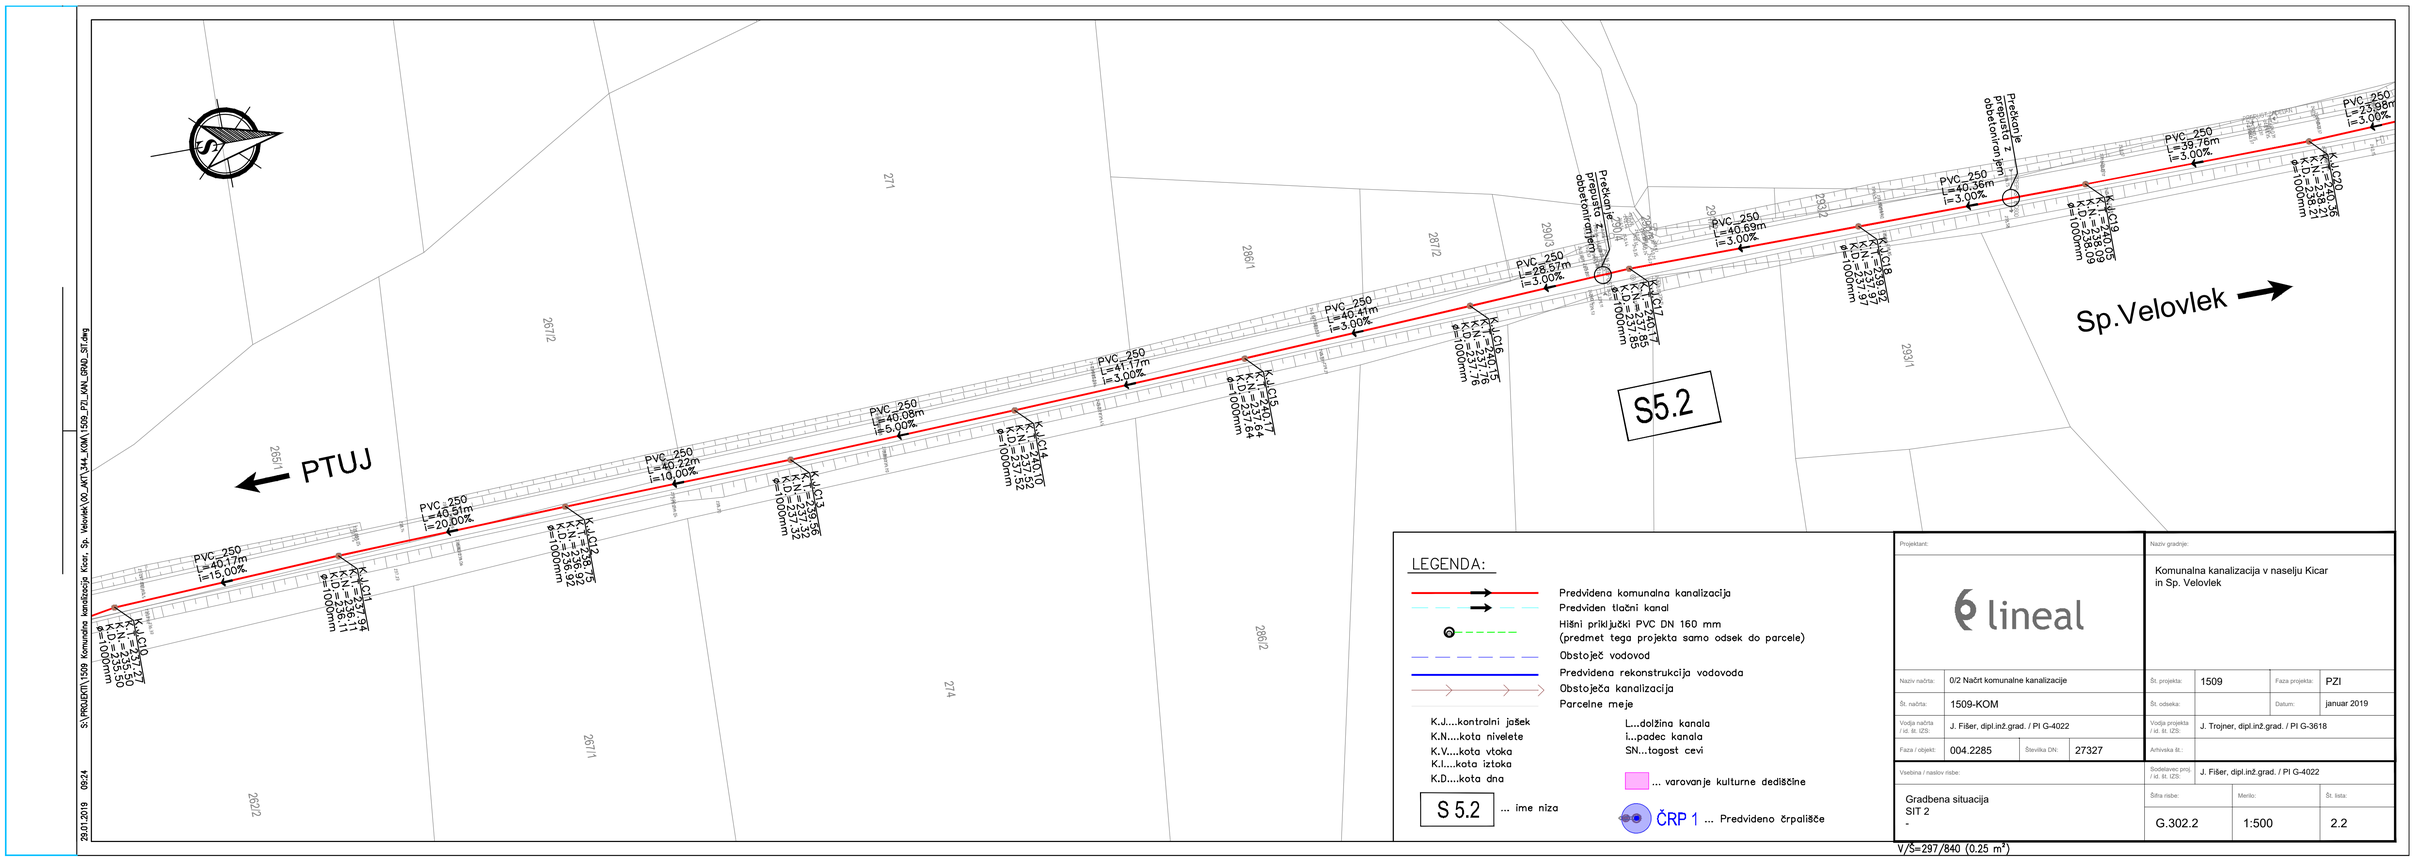

LEGENDA:

- Predvidena komunalna kanalizacija
- Predviden tlačni kanal
- Hišni priključki PVC DN 160 mm (predmet tega projekta samo odsek do parcele)
- Obstoječ vodovod
- Predvidena rekonstrukcija vodovoda
- Obstoječa kanalizacija
- Parcelne meje

K.J....kontralni jašek
K.N....kota nivelete
K.V....kota vtoka
K.I....kota iztoka
K.D....kota dna

L...dolžina kanala
i...padec kanala
SN...togost cevi

... varovanje kulturne dediščine

S 5.2 ... ime niza

ČRP 1 ... Predvideno črpališče

Projektant:	lineal
Naziv gradnje:	Komunalna kanalizacija v naselju Kicar in Sp. Velovlek
Naziv načrta:	0/2 Načrt komunalne kanalizacije
Št. projekta:	1509
Faza projekta:	PZI
Št. načrta:	1509-KOM
Št. odseka:	
Datum:	januar 2019
Vodja načrta / id. št. IZS:	J. Fišer, dipl.inž.grad. / PI G-4022
Vodja projekta / id. št. IZS:	J. Trojner, dipl.inž.grad. / PI G-3618
Faza / objekt:	004.2285
Številka DN:	27327
Arhivska št.:	
Vsebina / naslov risbe:	Gradbena situacija SIT 2 -
Sodelavec proj. / id. št. IZS:	J. Fišer, dipl.inž.grad. / PI G-4022
Štev risbe:	G.302.2
Merilo:	1:500
Št. lista:	2.2

V/Š=297/840 (0.25 m³)

29.01.2019 09:24 S:\PROJEKTI\1509 Komunalna kanalizacija Kicar, Sp. Velovlek\00_ART\1509_ST_BNB_NM_TLD_5951.\WXX_1509_ST_BNB_NM_TLD_5951.dwg

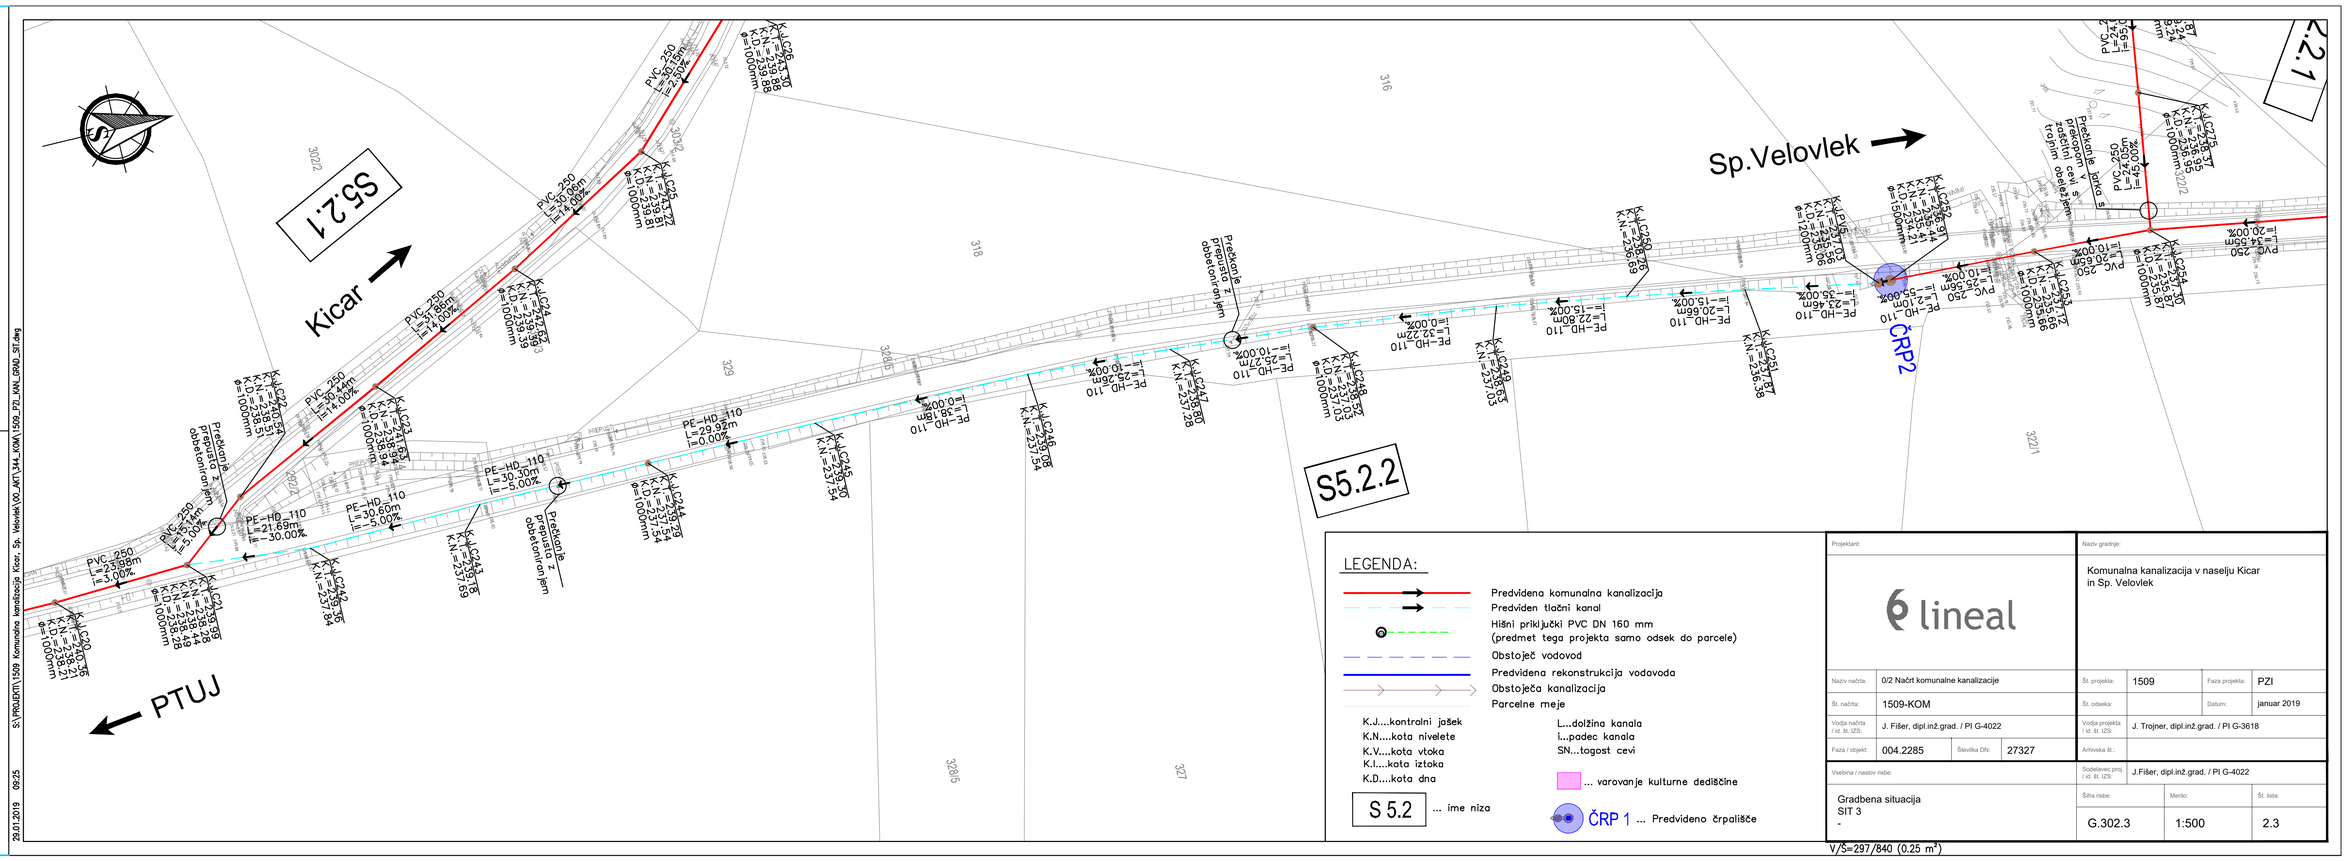
S5.2.1
Kicar
PTUJ
S5.2.2
Sp.Velovlek
ČRP2
PVC 250 L=30.15m I=2.00%
PVC 250 L=30.06m I=1.00%
PVC 250 L=31.86m I=14.00%
PVC 250 L=30.14m I=14.00%
PVC 250 L=15.14m I=5.00%
PVC 250 L=23.98m I=3.00%
PE-HD 110 L=21.69m I=-30.00%
PE-HD 110 L=30.60m I=-5.00%
PE-HD 110 L=30.30m I=-5.00%
PE-HD 110 L=29.92m I=0.00%
PE-HD 110 L=30.36m I=0.00%
PE-HD 110 L=29.26m I=-10.00%
PE-HD 110 L=25.57m I=-10.00%
PE-HD 110 L=32.22m I=0.00%
PE-HD 110 L=32.80m I=-15.00%
PE-HD 110 L=20.66m I=-15.00%
PE-HD 110 L=23.46m I=-10.00%
PE-HD 110 L=19.56m I=-30.00%
PVC 250 L=26.56m I=-10.00%
PVC 250 L=14.55m I=-10.00%
PVC 250 L=24.45m I=-20.00%
PVC 250 L=24.24m I=-20.00%
Predkanje prepusta z obbetoniranjem
Prekinitev obstoječega tlačnega kanala s predvidenim cevnim obbetoniranjem
Preklopitev jaška s predvidenim cevnim obbetoniranjem
3022
3021
LEGENDA:
Predvidena komunalna kanalizacija
Predviden tlačni kanal
Hišni priključki PVC DN 160 mm
(predmet tega projekta samo odsek do parcele)
Obstoječ vodovod
Predvidena rekonstrukcija vodovoda
Obstoječa kanalizacija
Parcelne meje
K.J....kontralni jašek
K.N....kota nivelete
K.V....kota vtoka
K.I....kota iztoka
K.D....kota dna
L...dolžina kanala
i...padec kanala
SN...tagost cevi
S 5.2 ... ime niza
... varovanje kulturne dediščine
ČRP 1 ... Predvideno črpališče
Projektant:
lineal
Naziv gradnje:
Komunalna kanalizacija v naselju Kicar in Sp. Velovlek
Naziv načrta: 0/2 Načrt komunalne kanalizacije
Št. projekta: 1509
Faza projekta: PZI
Št. načrta: 1509-KOM
Št. odseka:
Datum: januar 2019
Vodja načrta / id. št. IZS: J. Fišer, dipl.in2.grad. / PI G-4022
Vodja projekta / id. št. IZS: J. Trojner, dipl.in2.grad. / PI G-3618
Faza / objekt: 004.2285
Številka DN: 27327
Arhivska št.:
Vsebina / naslov risbe:
Sodelavec proj. / id. št. IZS: J.Fišer, dipl.in2.grad. / PI G-4022
Gradbena situacija
SIT 3
-
Štiža risbe: G.302.3
Merilo: 1:500
Št. lista: 2.3
V/Š=297/840 (0.25 m²)
S:\PROJEKTI\1509 Komunalna kanalizacija Kicar, Sp. Velovlek\00_AKTI\1509_KOM\1509_PZI_KN_GRAD_SIT.dwg
29.01.2019 09:25

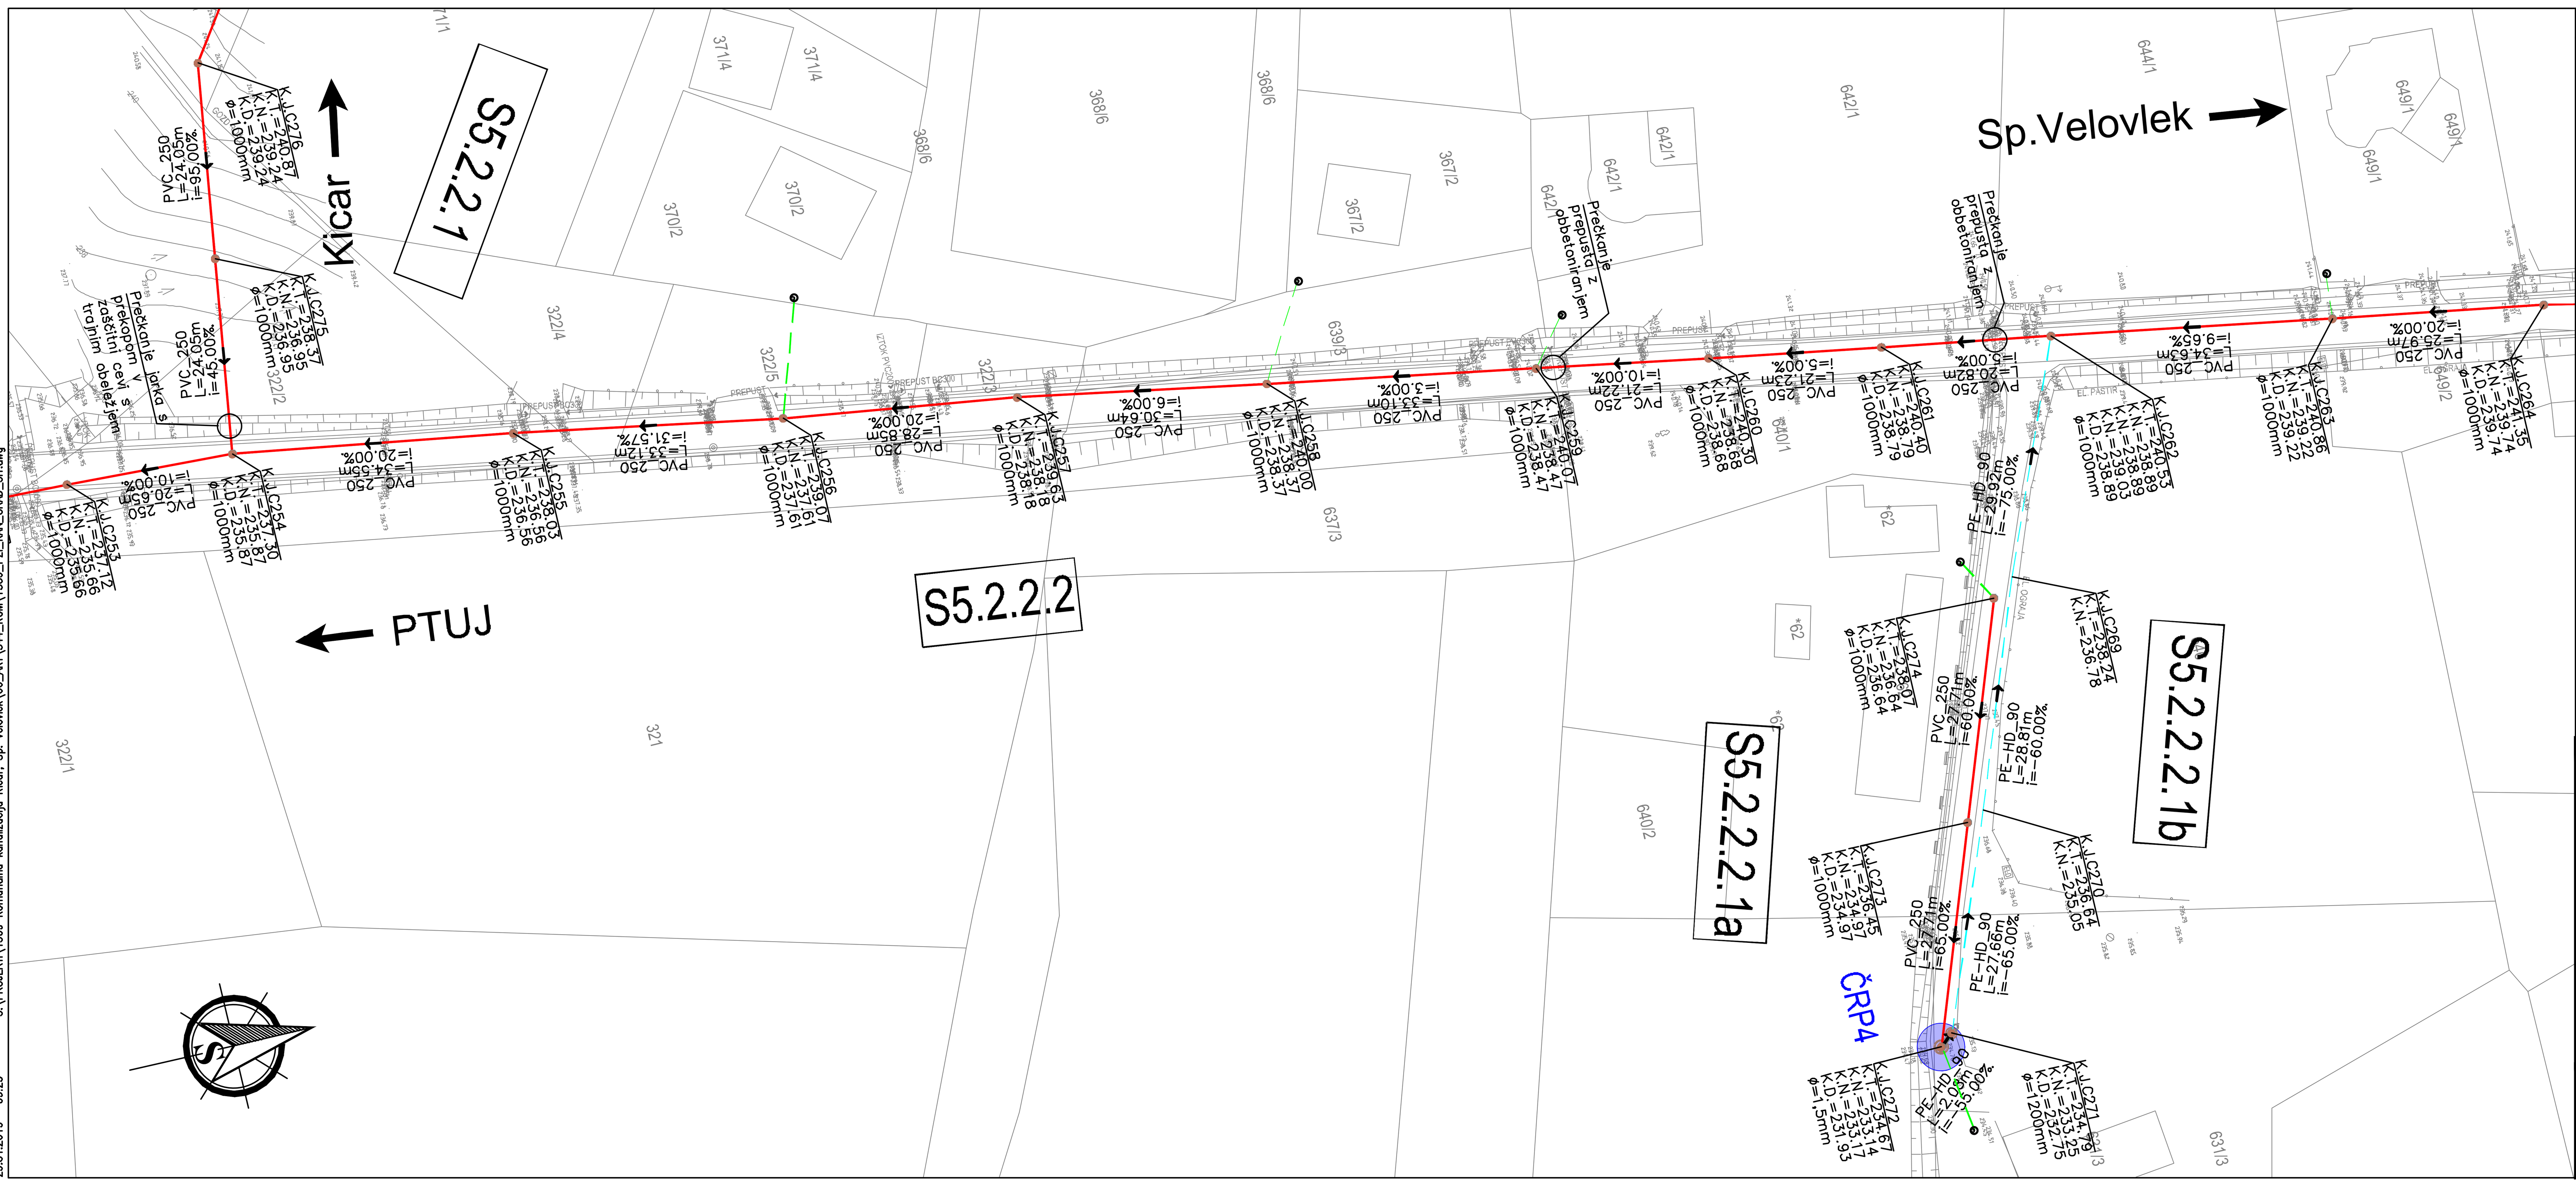

LEGENDA:

- Predvidena komunalna kanalizacija
- Predviden tlačni kanal
- Hišni priključki PVC DN 160 mm (predmet tega projekta samo odsek do parcele)
- Obstoječ vodovod
- Predvidena rekonstrukcija vodovoda
- Obstoječa kanalizacija
- Parcelne meje

K.J....kontrolni jašek
K.N....kota nivelete
K.V....kota vtoka
K.I....kota iztoka
K.D....kota dna

L...dolžina kanala
i...padec kanala
SN...togost cevi

... varovanje kulturne dediščine

S 5.2 ... ime niza

ČRP 1 ... Predvideno črpališče

Projektant: lineal		Naziv gradnje: Komunalna kanalizacija v naselju Kicar in Sp. Velovlek	
Naziv načrta:	0/2 Načrt komunalne kanalizacije	Št. projekta: 1509	Faza projekta: PZI
Št. načrta:	1509-KOM	Št. odseka:	Datum: januar 2019
Vodja načrta / id. št. IZS:	J. Fišer, dipl.inž.grad. / PI G-4022	Vodja projekta / id. št. IZS:	J. Trojner, dipl.inž.grad. / PI G-3618
Faza / objekt:	004.2285 — Številka DN: 27327	Arhivska št.:	
Vsebina / naslov risbe:		Sodelavec proj. / id. št. IZS:	J. Fišer, dipl.inž.grad. / PI G-4022
Gradbena situacija SIT 4 -		Šifra risbe: G.302.4	Merilo: 1:500 — Št. lista: 2.4

V/Š=297/840 (0.25 m²)

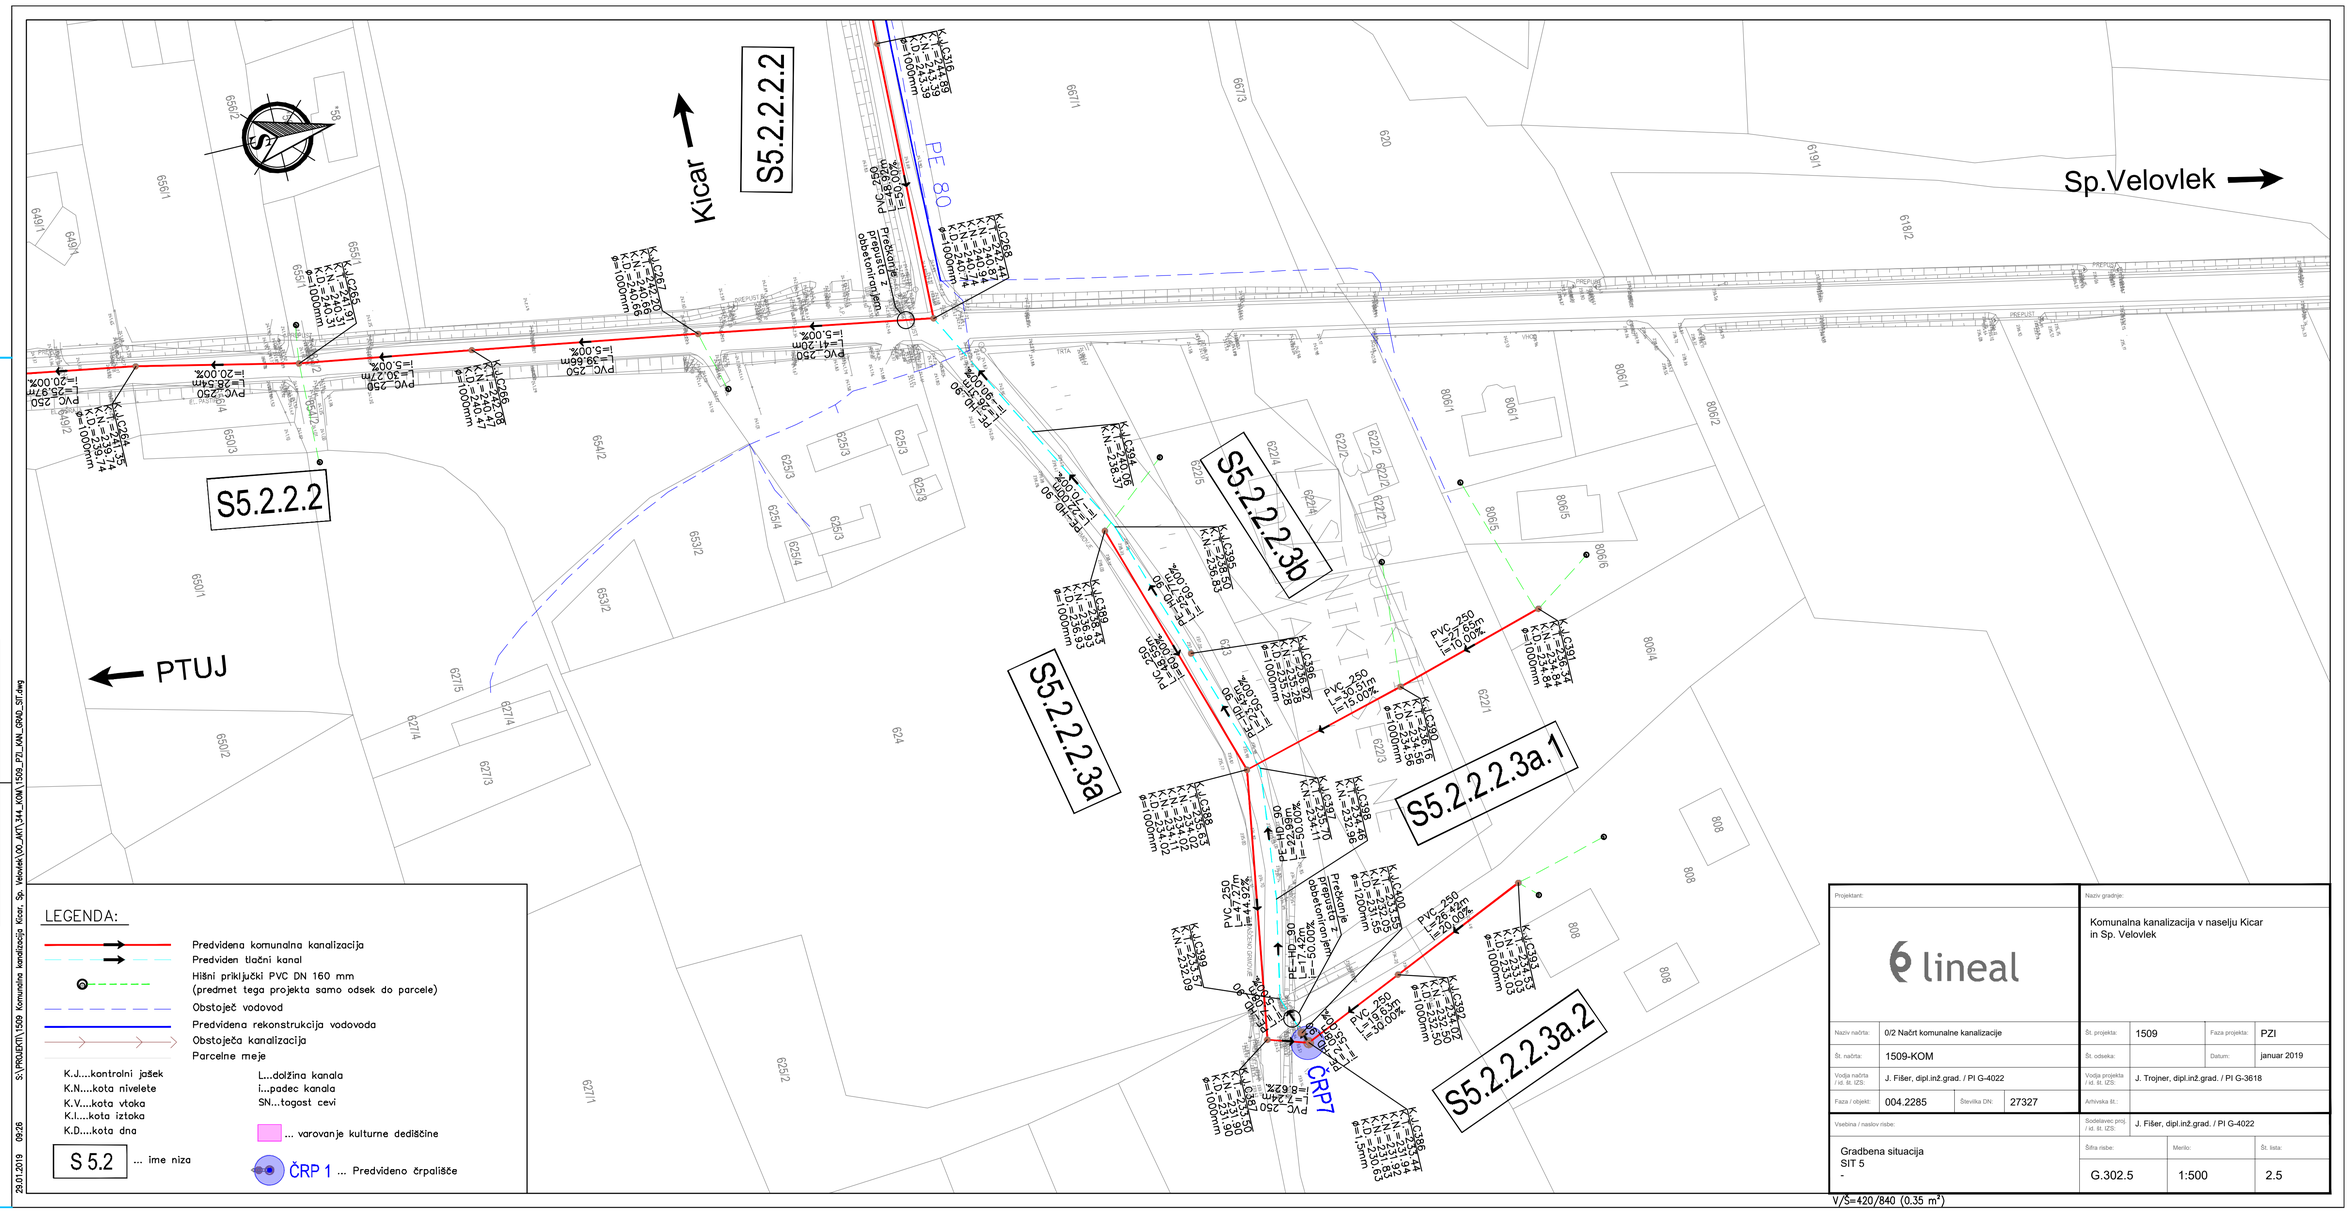

Projektant: lineal			Naziv gradnje: Komunalna kanalizacija v naselju Kicar in Sp. Velovlek		
Naziv načrta:	0/2 Načrt komunalne kanalizacije		Št. projekta:	1509	Faza projekta: PZI
Št. načrta:	1509-KOM		Št. odseka:		Datum: januar 2019
Vodja načrta / id. št. IZS:	J. Fišer, dipl.in.ž.grad. / PI G-4022		Vodja projekta / id. št. IZS:	J. Trojner, dipl.in.ž.grad. / PI G-3618	
Faza / objekt:	004.2285	Številka DN: 27327	Arhivska št.:		
Vsebina / naslov risbe: Gradbena situacija SIT 5 -			Sodelavec proj. / id. št. IZS:	J. Fišer, dipl.in.ž.grad. / PI G-4022	
			Štev risbe: G.302.5	Merilo: 1:500	Št. lista: 2.5

V/Š=420/840 (0.35 m²)

29.01.2019 09:26 S:\PROJEKTI\1509 Komunalna kanalizacija Kicar, Sp. Velovlek\00_ARTI_344_KOM\1509_PZI_KAN_GRAD_SIT.dwg

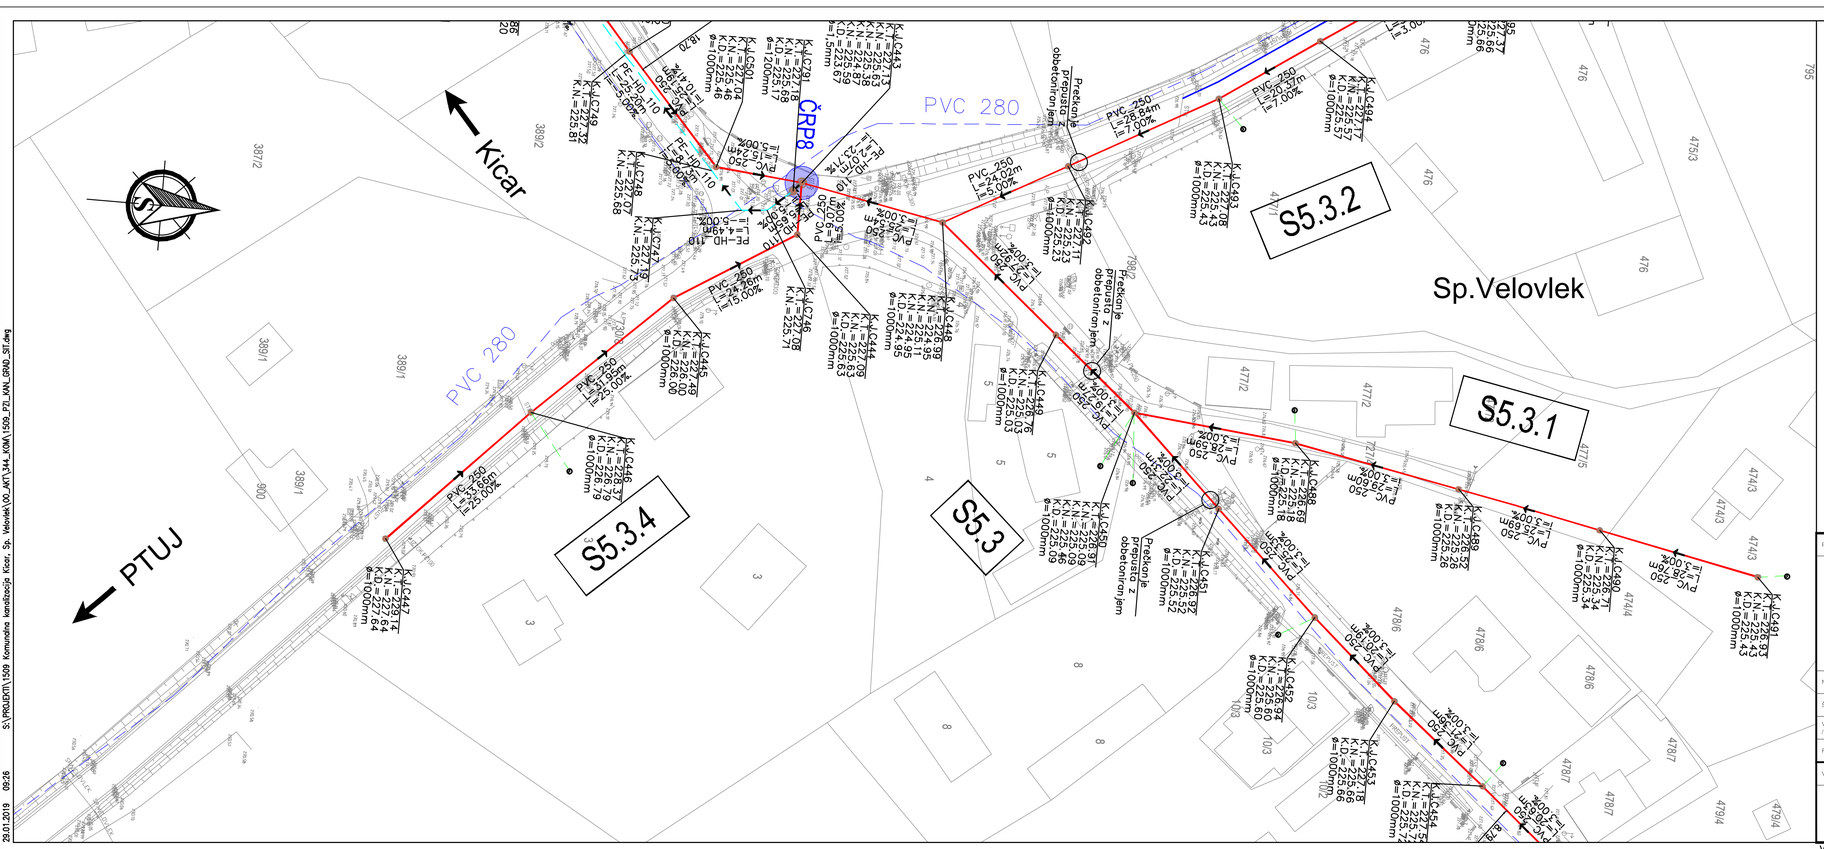

29.01.2019 09:26 S:\PROJEKTI\1509 Komunalna kanalizacija Kicar, Sp. Velovlek\00_ARH\344_KOM\1509_PZI_KOM_SIT6.dwg

Projektant: lineal		Naziv gradnje: Komunalna kanalizacija v naselju Kicar in Sp. Velovlek	
Naziv načrta:	0/2 Načrt komunalne kanalizacije	Št. projekta: 1509	Faza projekta: PZI
Št. načrta:	1509-KOM	Št. odseka:	Datum: januar 2019
Vodja načrta / id. št. IZS:	J. Fišer, dipl.in2.grad. / PI G-4022	Vodja projekta / id. št. IZS:	J. Trojner, dipl.in2.grad. / PI G-3618
Faza / objekt: 004.2285	Številka DN: 27327	Arhivska št.:	
Vsebina / naslov risbe: Gradbena situacija SIT 6 -		Sodelavec proj. / id. št. IZS:	J. Fišer, dipl.in2.grad. / PI G-4022
		Šifra risbe: G.302.6	Merilo: 1:500
			Št. lista: 2.6

V/Š=297/840 (0.25 m²)

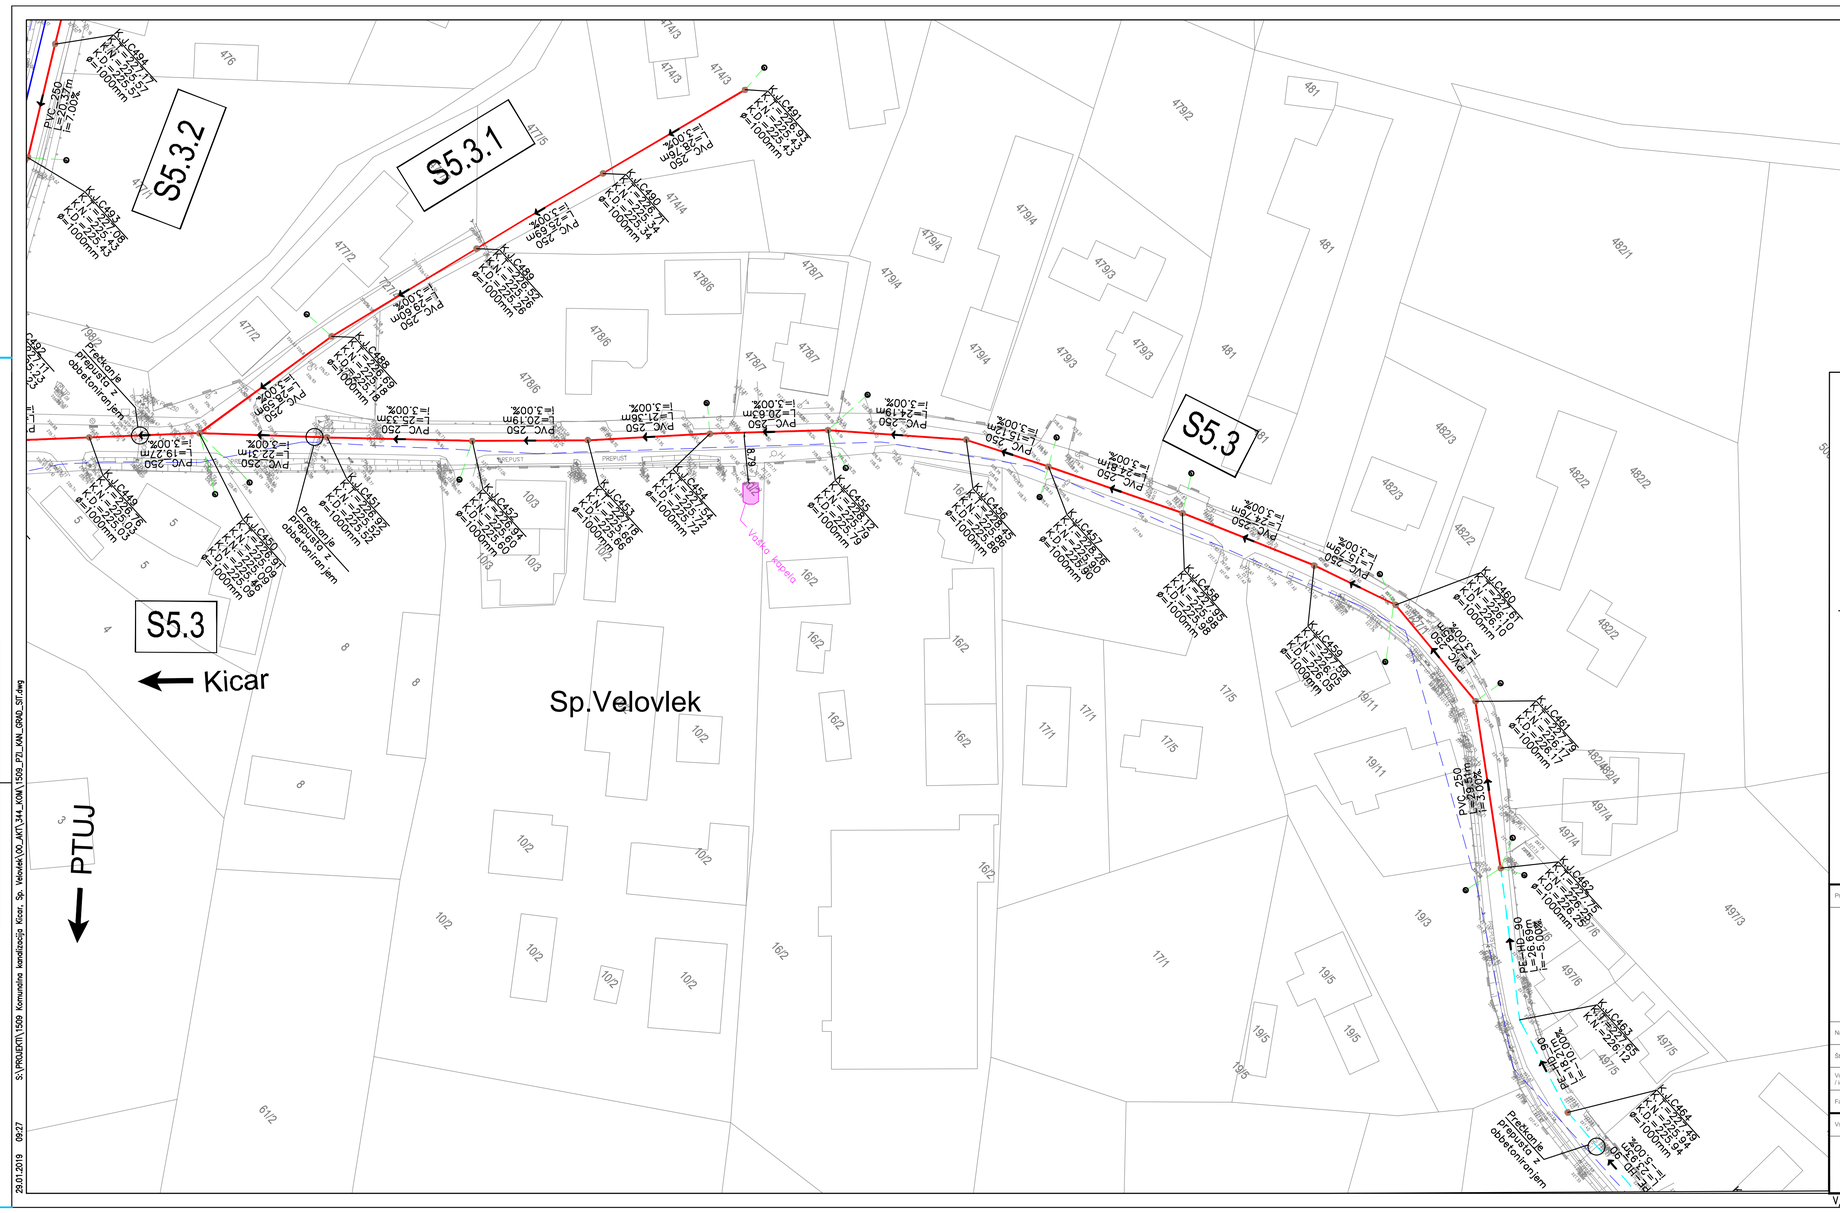

LEGENDA:

- Predvidena komunalna kanalizacija
- Predviden tlačni kanal
- Hišni priključki PVC DN 160 mm (predmet tega projekta samo odsek do parcele)
- Obstoječ vodovod
- Predvidena rekonstrukcija vodovoda
- Obstoječa kanalizacija
- Parcelne meje

K.J....kontrolni jašek
K.N....kota nivelete
K.V....kota vtoka
K.I....kota iztoka
K.D....kota dna

L...dolžina kanala
I...padec kanala
SN...togost cevi

... varovanje kulturne dediščine

S 5.2 ... ime niza

ČRP 1 ... Predvideno črpališče

Projektant: lineal		Naziv gradnje: Komunalna kanalizacija v naselju Kicar in Sp. Velovlek	
Naziv načrta:	0/2 Načrt komunalne kanalizacije	Št. projekta: 1509	Faza projekta: PZI
Št. načrta:	1509-KOM	Št. odseka:	Datum: januar 2019
Vodja načrta / id. št. IZS:	J. Fišer, dipl.inž.grad. / PI G-4022	Vodja projekta / id. št. IZS:	J. Trojner, dipl.inž.grad. / PI G-3618
Faza / objekt: 004.2285	Številka DN: 27327	Arhivska št.:	
Vsebina / naslov risbe: Gradbena situacija SIT 7 -		Sodelavec proj. / id. št. IZS:	J. Fišer, dipl.inž.grad. / PI G-4022
		Šifra risbe: G.302.7	Merilo: 1:500 / Št. lista: 2.7

V/Š=420/840 (0.35 m²)

S:\PROJEKTI\1509 Komunalna kanalizacija Kicar, Sp. Velovlek\00_AKT\344_KOM\1509_PZI_KAN_GRAD_SIT.dwg
29.01.2019 09:27

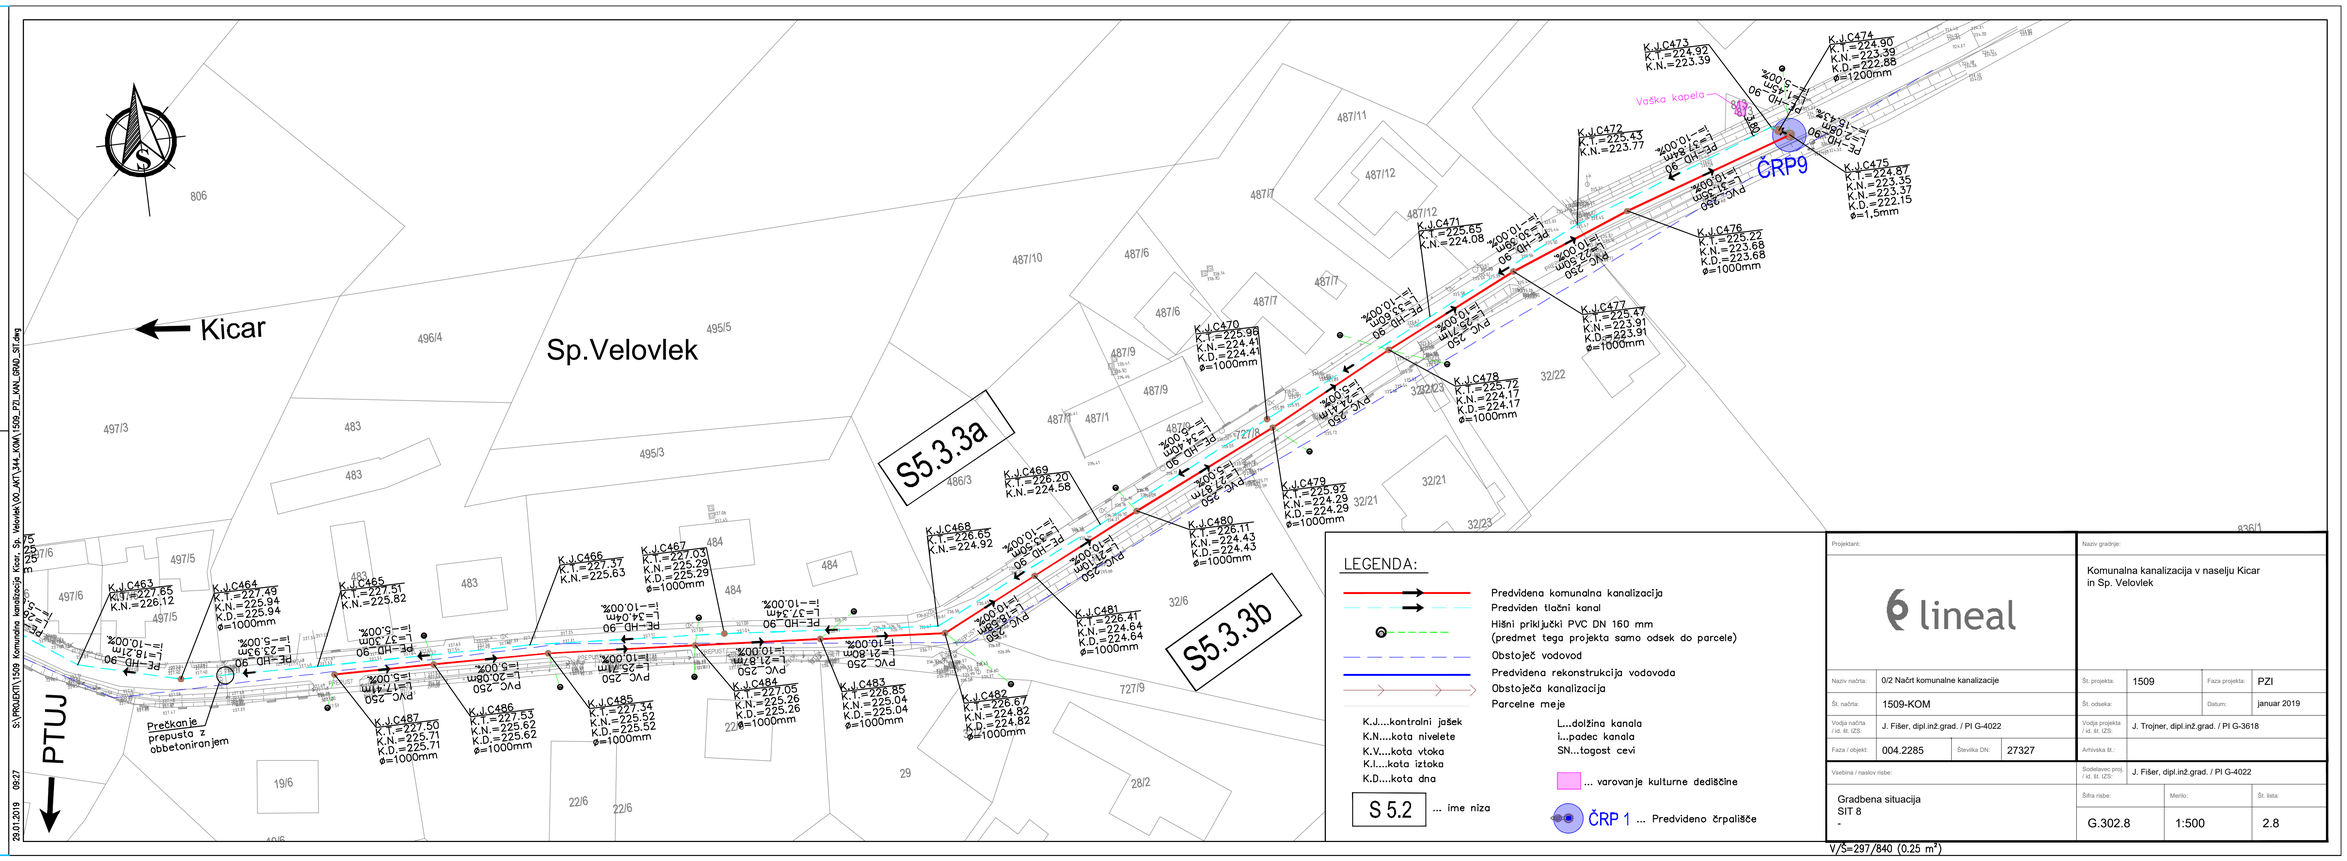

LEGENDA:

- Predvidena komunalna kanalizacija
- Predviden tlačni kanal
- Hišni priključki PVC DN 160 mm (predmet tega projekta samo odsek do parcele)
- Obstoječ vodovod
- Predvidena rekonstrukcija vodovoda
- Obstoječa kanalizacija
- Parcelne meje

K.J....kontralni jašek
K.N....kota nivelete
K.V....kota vtoka
K.I....kota iztoka
K.D....kota dna

L...dolžina kanala
i...padec kanala
SN...togost cevi

S 5.2 ... ime niza

... varovanje kulturne dediščine

ČRP 1 ... Predvideno črpališče

V/Š=297/840 (0.25 m²)

Projektant: lineal			Naziv gradnje: Komunalna kanalizacija v naselju Kicar in Sp. Velovlek		
Naziv načrta:	0/2 Načrt komunalne kanalizacije		Št. projekta: 1509	Faza projekta:	PZI
Št. načrta:	1509-KOM		Št. odseka:	Datum:	januar 2019
Vodja načrta / id. št. IZS:	J. Fišer, dipl.inž.grad. / PI G-4022		Vodja projekta / id. št. IZS:	J. Trojner, dipl.inž.grad. / PI G-3618	
Faza / objekt:	004.2285	Številka DN: 27327	Arhivska št.:		
Vsebina / naslov risbe: Gradbena situacija SIT 8 -			Sodelavec proj. / id. št. IZS:	J. Fišer, dipl.inž.grad. / PI G-4022	
			Štev.risbe: G.302.8	Merilo: 1:500	Št. lista: 2.8

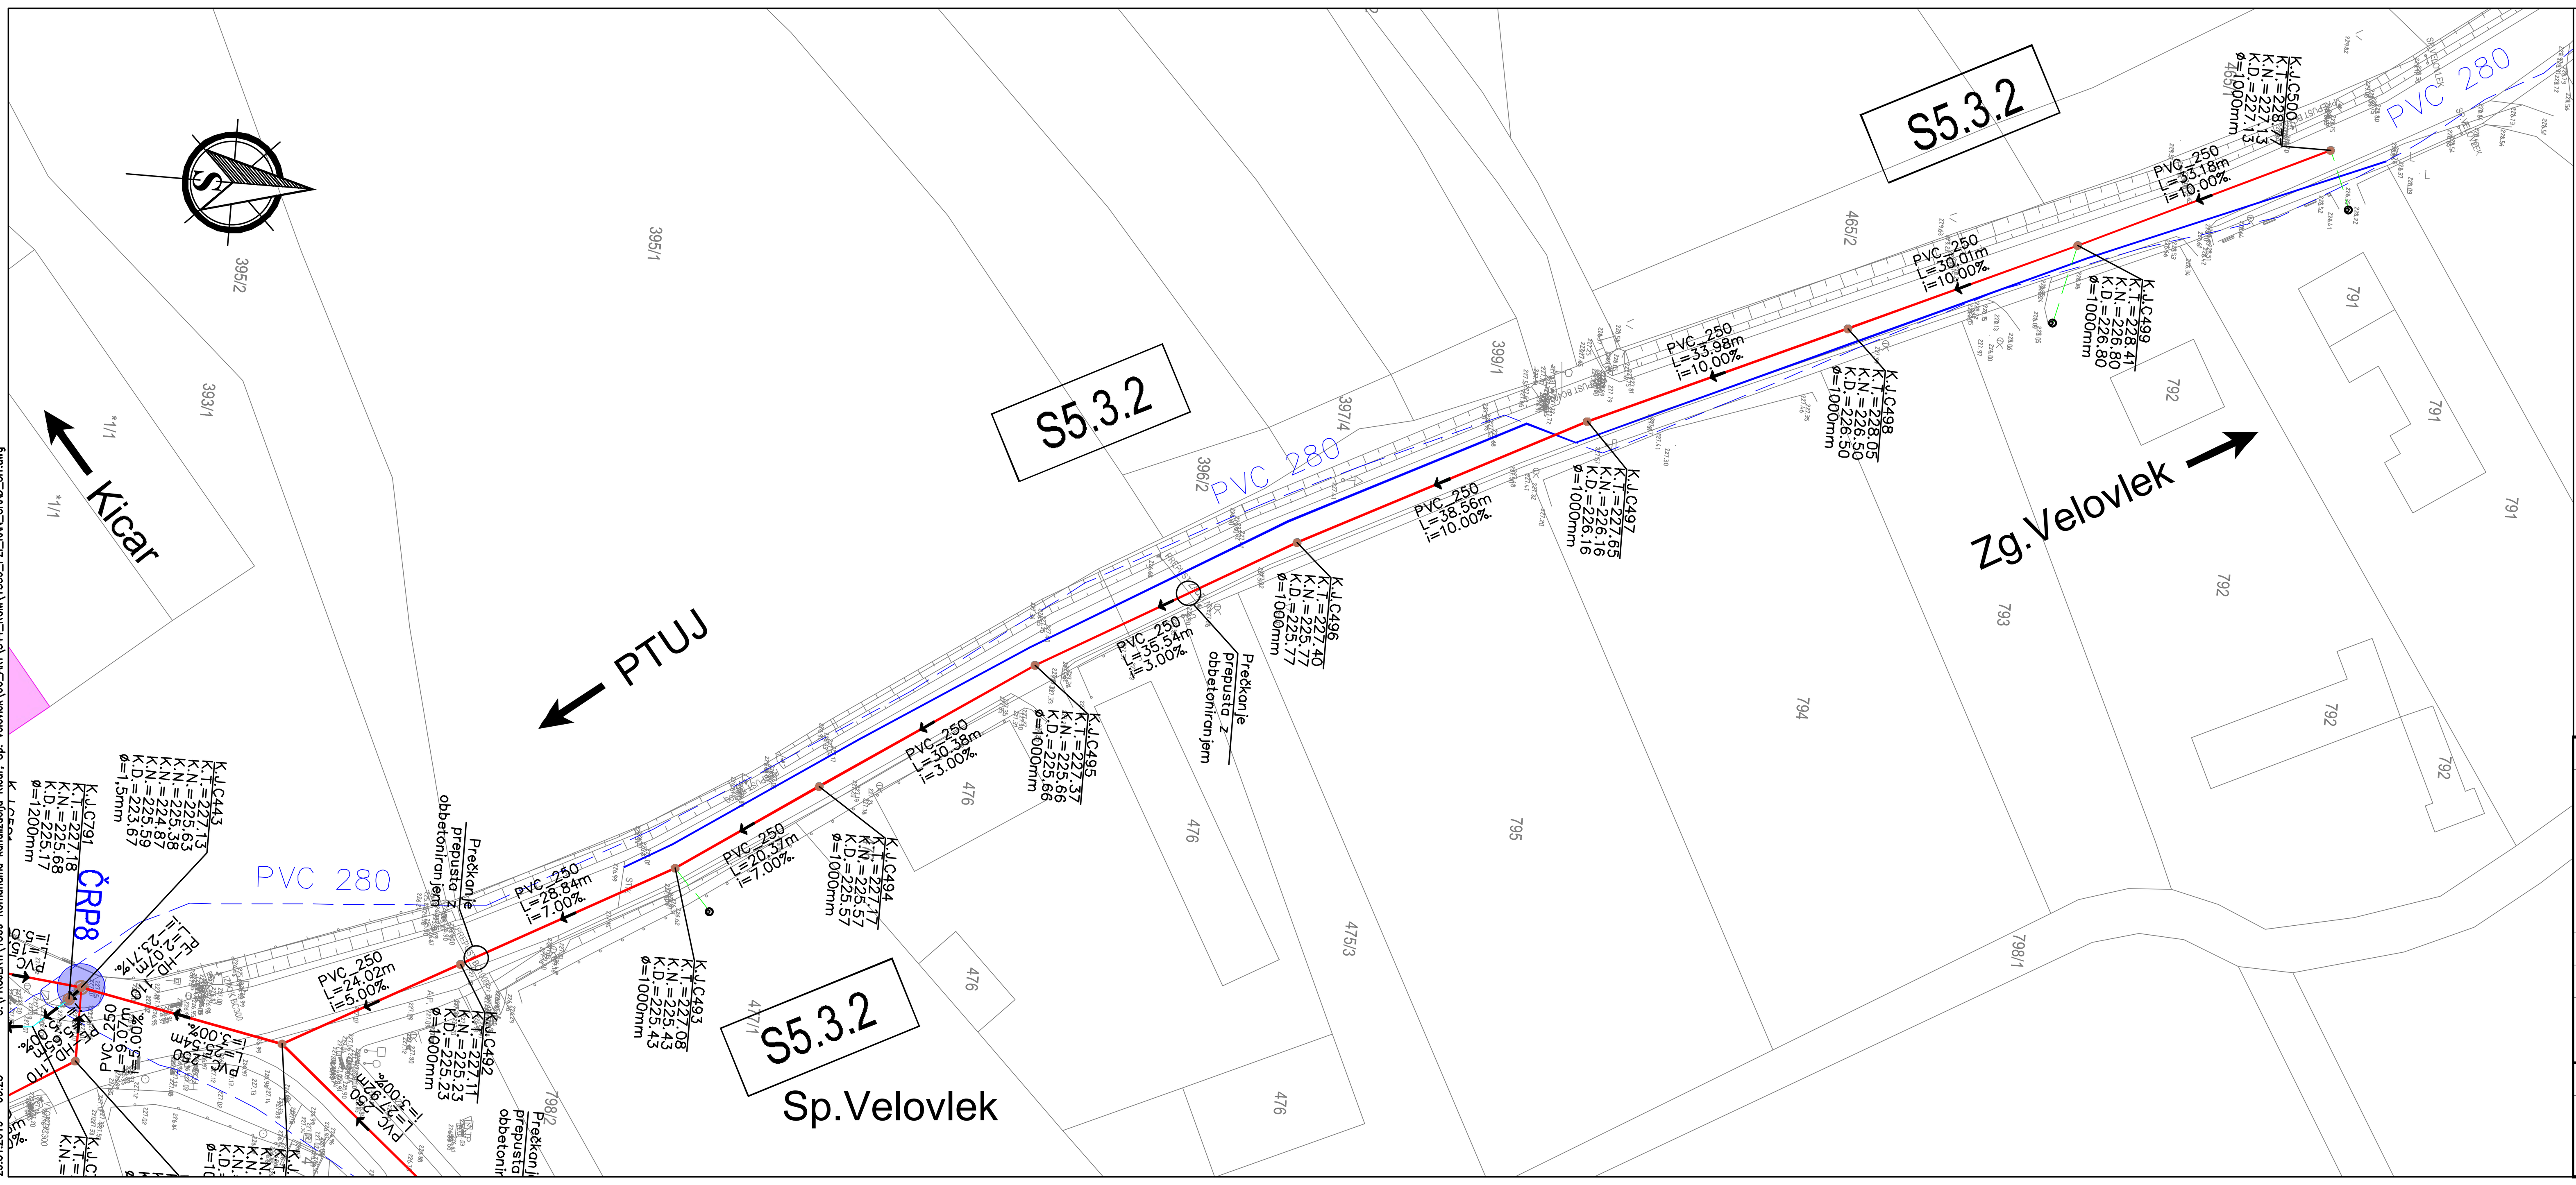

LEGENDA:

- Predvidena komunalna kanalizacija
- Predviden tlačni kanal
- Hišni priključki PVC DN 160 mm (predmet tega projekta samo odsek do parcele)
- Obstoječ vodovod
- Predvidena rekonstrukcija vodovoda
- Obstoječa kanalizacija
- Parcelne meje

K.J....kontrolni jašek
K.N....kota nivelete
K.V....kota vtoka
K.I....kota iztoka
K.D....kota dna

L...dolžina kanala
i...padec kanala
SN...togost cevi

... varovanje kulturne dediščine

S 5.2 ... ime niza

ČRP 1 ... Predvideno črpališče

Projektant: lineal		Naziv gradnje: Komunalna kanalizacija v naselju Kicar in Sp. Velovlek	
Naziv načrta:	0/2 Načrt komunalne kanalizacije	Št. projekta: 1509	Faza projekta: PZI
Št. načrta:	1509-KOM	Št. odseka:	Datum: januar 2019
Vodja načrta / id. št. IZS:	J. Fišer, dipl.inž.grad. / PI G-4022	Vodja projekta / id. št. IZS:	J. Trojner, dipl.inž.grad. / PI G-3618
Faza / objekt:	004.2285	Številka DN: 27327	Arhivska št.:
Vsebina / naslov risbe:		Sodelavec proj. / id. št. IZS:	J. Fišer, dipl.inž.grad. / PI G-4022
Gradbena situacija SIT 9 -		Šifra risbe: G.302.9	Merilo: 1:500 — Št. lista: 2.9

V/Š=297/840 (0.25 m²)

S:\PROJEKTI\1509 Komunalna kanalizacija Kicar, Sp. Velovlek\00_AKT\344_KOM\1509_PZI_KAN_GRAD_SIT.dwg 29.01.2019 09:28

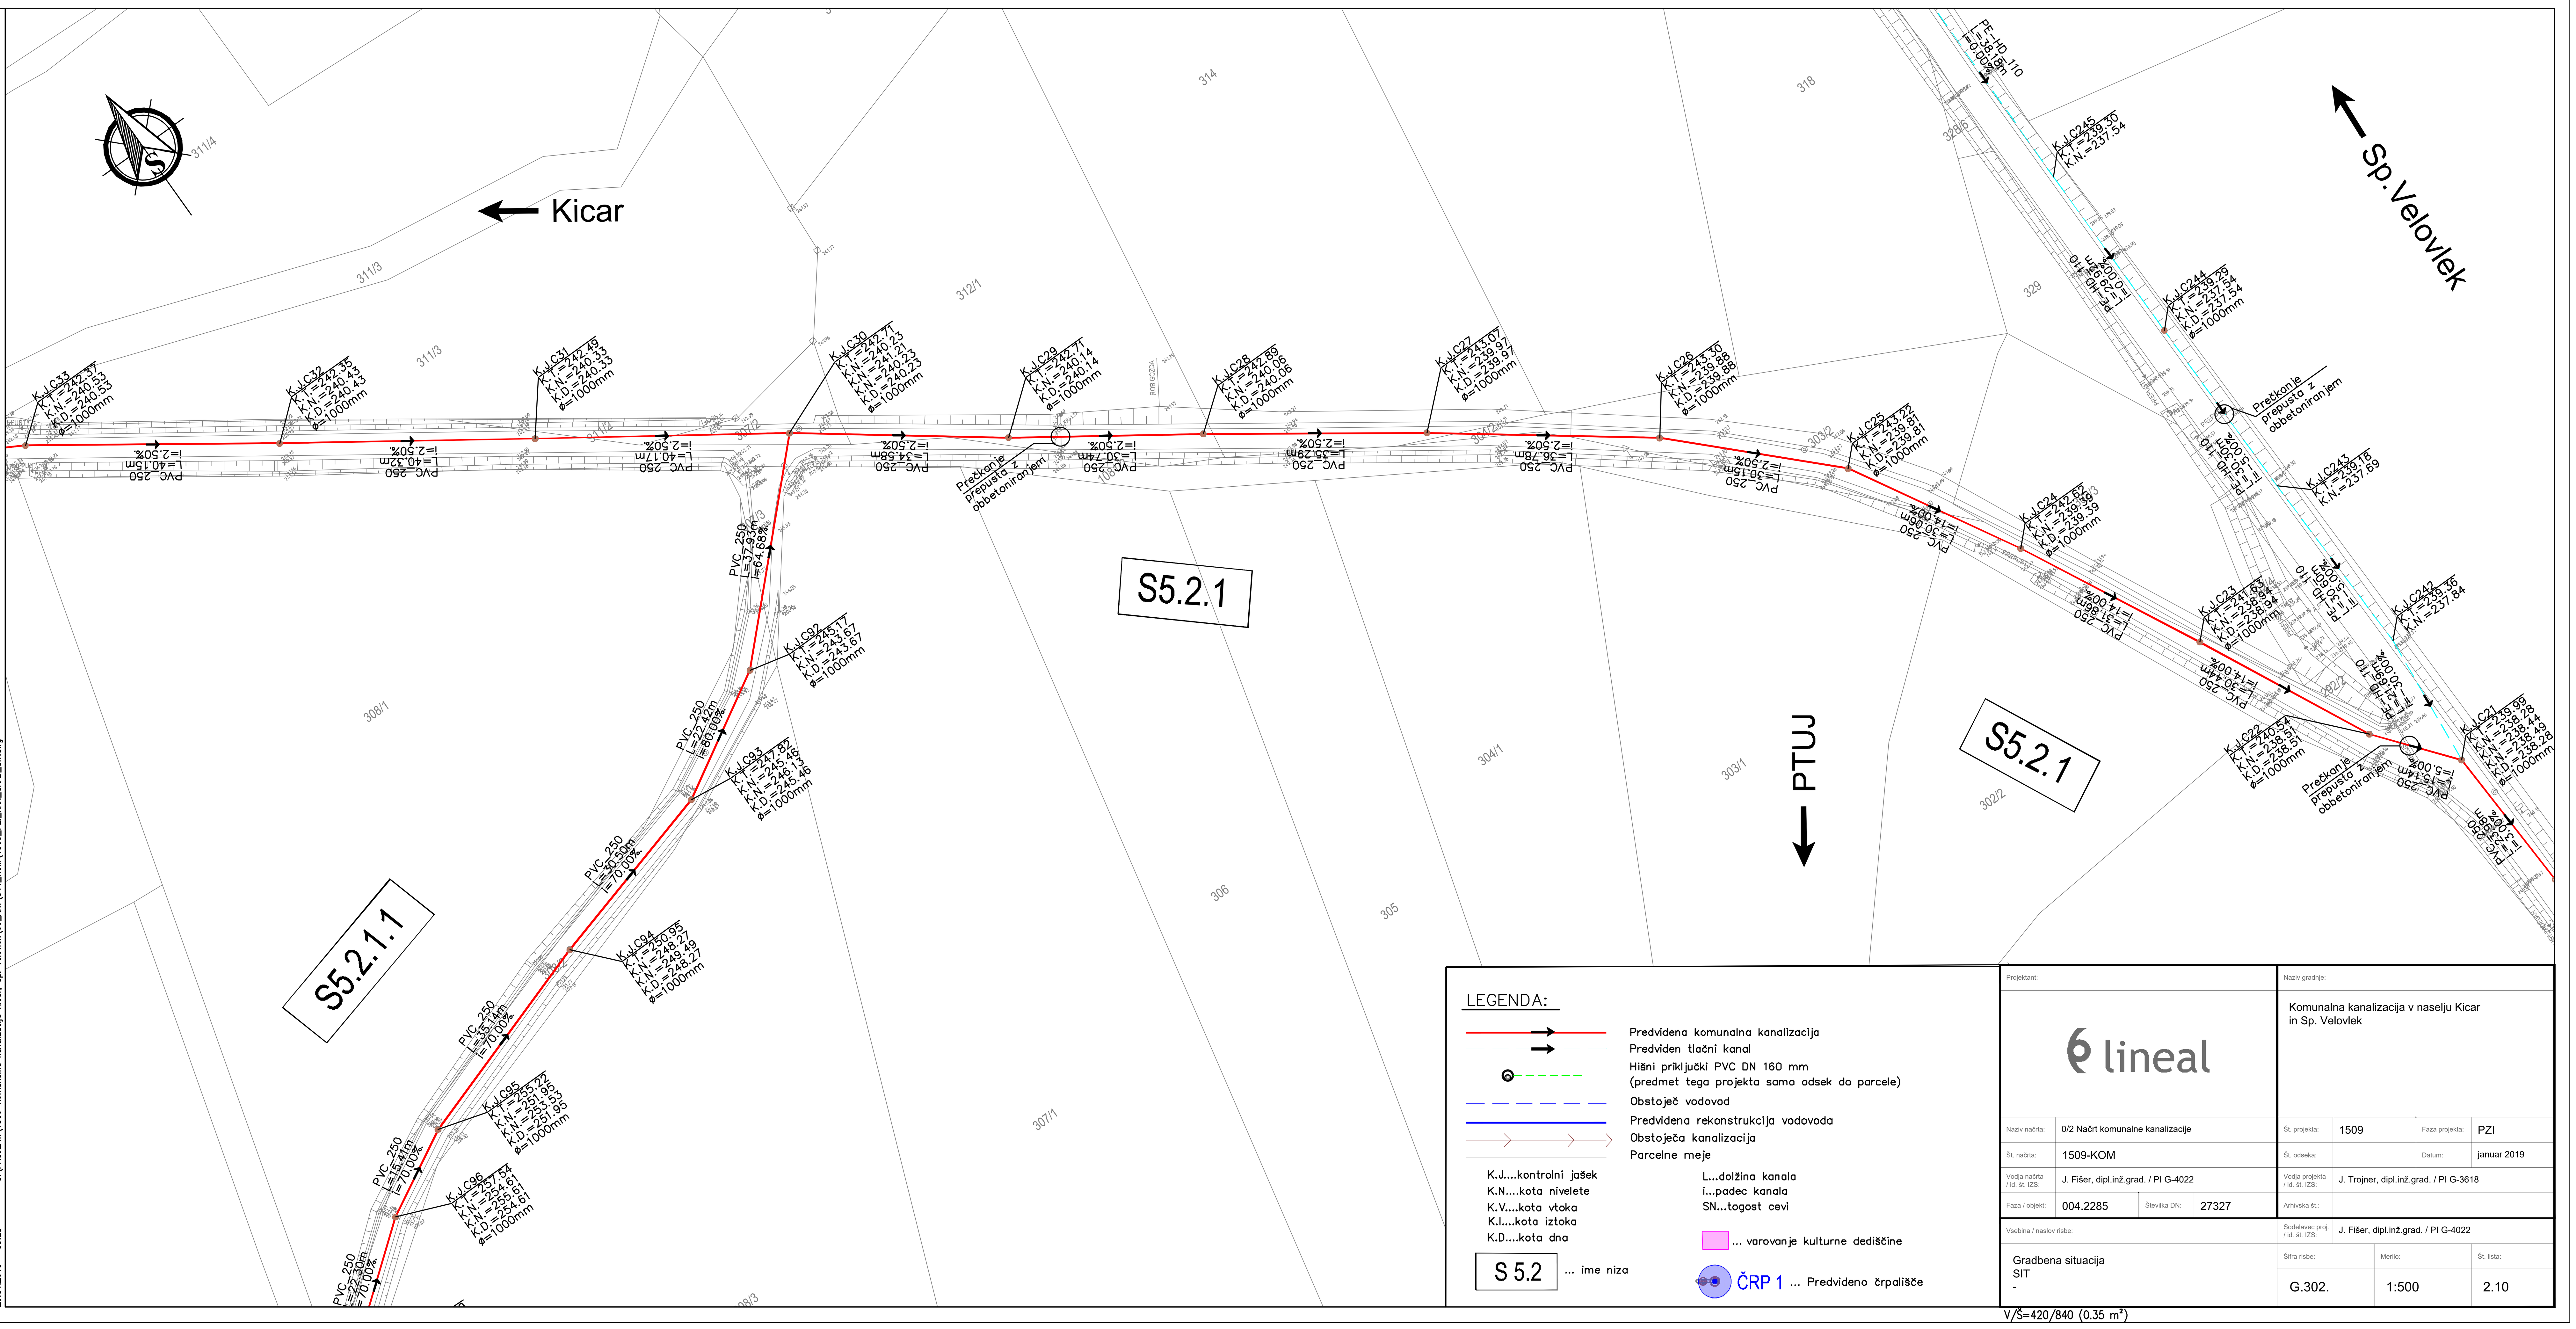

LEGENDA:

- Predvidena komunalna kanalizacija
- Predviden tlačni kanal
- Hišni priključki PVC DN 160 mm (predmet tega projekta samo odsek do parcele)
- Obstoječ vodovod
- Predvidena rekonstrukcija vodovoda
- Obstoječa kanalizacija
- Parcelne meje

K.J....kontrolni jašek
K.N....kota nivelete
K.V....kota vtoka
K.I....kota iztoka
K.D....kota dna

L...dolžina kanala
i...padec kanala
SN...togost cevi

... varovanje kulturne dediščine

S 5.2 ... ime niza

ČRP 1 ... Predvideno črpališče

Projektant: lineal		Naziv gradnje: Komunalna kanalizacija v naselju Kicar in Sp. Velovlek	
Naziv načrta:	0/2 Načrt komunalne kanalizacije	Št. projekta: 1509	Faza projekta: PZI
Št. načrta:	1509-KOM	Št. odseka:	Datum: januar 2019
Vodja načrta / id. št. IZS:	J. Fišer, dipl.inž.grad. / PI G-4022	Vodja projekta / id. št. IZS:	J. Trojner, dipl.inž.grad. / PI G-3618
Faza / objekt:	004.2285 Številka DN: 27327	Arhivska št.:	
Vsebina / naslov risbe:		Sodelavec proj. / id. št. IZS:	J. Fišer, dipl.inž.grad. / PI G-4022
Gradbena situacija SIT -		Šifra risbe: G.302.	Merilo: 1:500 · Št. lista: 2.10

V/Š=420/840 (0.35 m²)

S:\PROJEKTI\1509 Komunalna kanalizacija Kicar, Sp. Velovlek\00_AKT\344_KOM\1509_PZI_KAN_GRAD_SIT.dwg 29.01.2019 09:28

S:\PROJEKTI\1509_Komunalna kanalizacija Kicar, Sp. Velovlek\00_AKT\344_KOM\1509_PZI_KAN_GRAD_SIT.dwg 09:29 29.01.2019

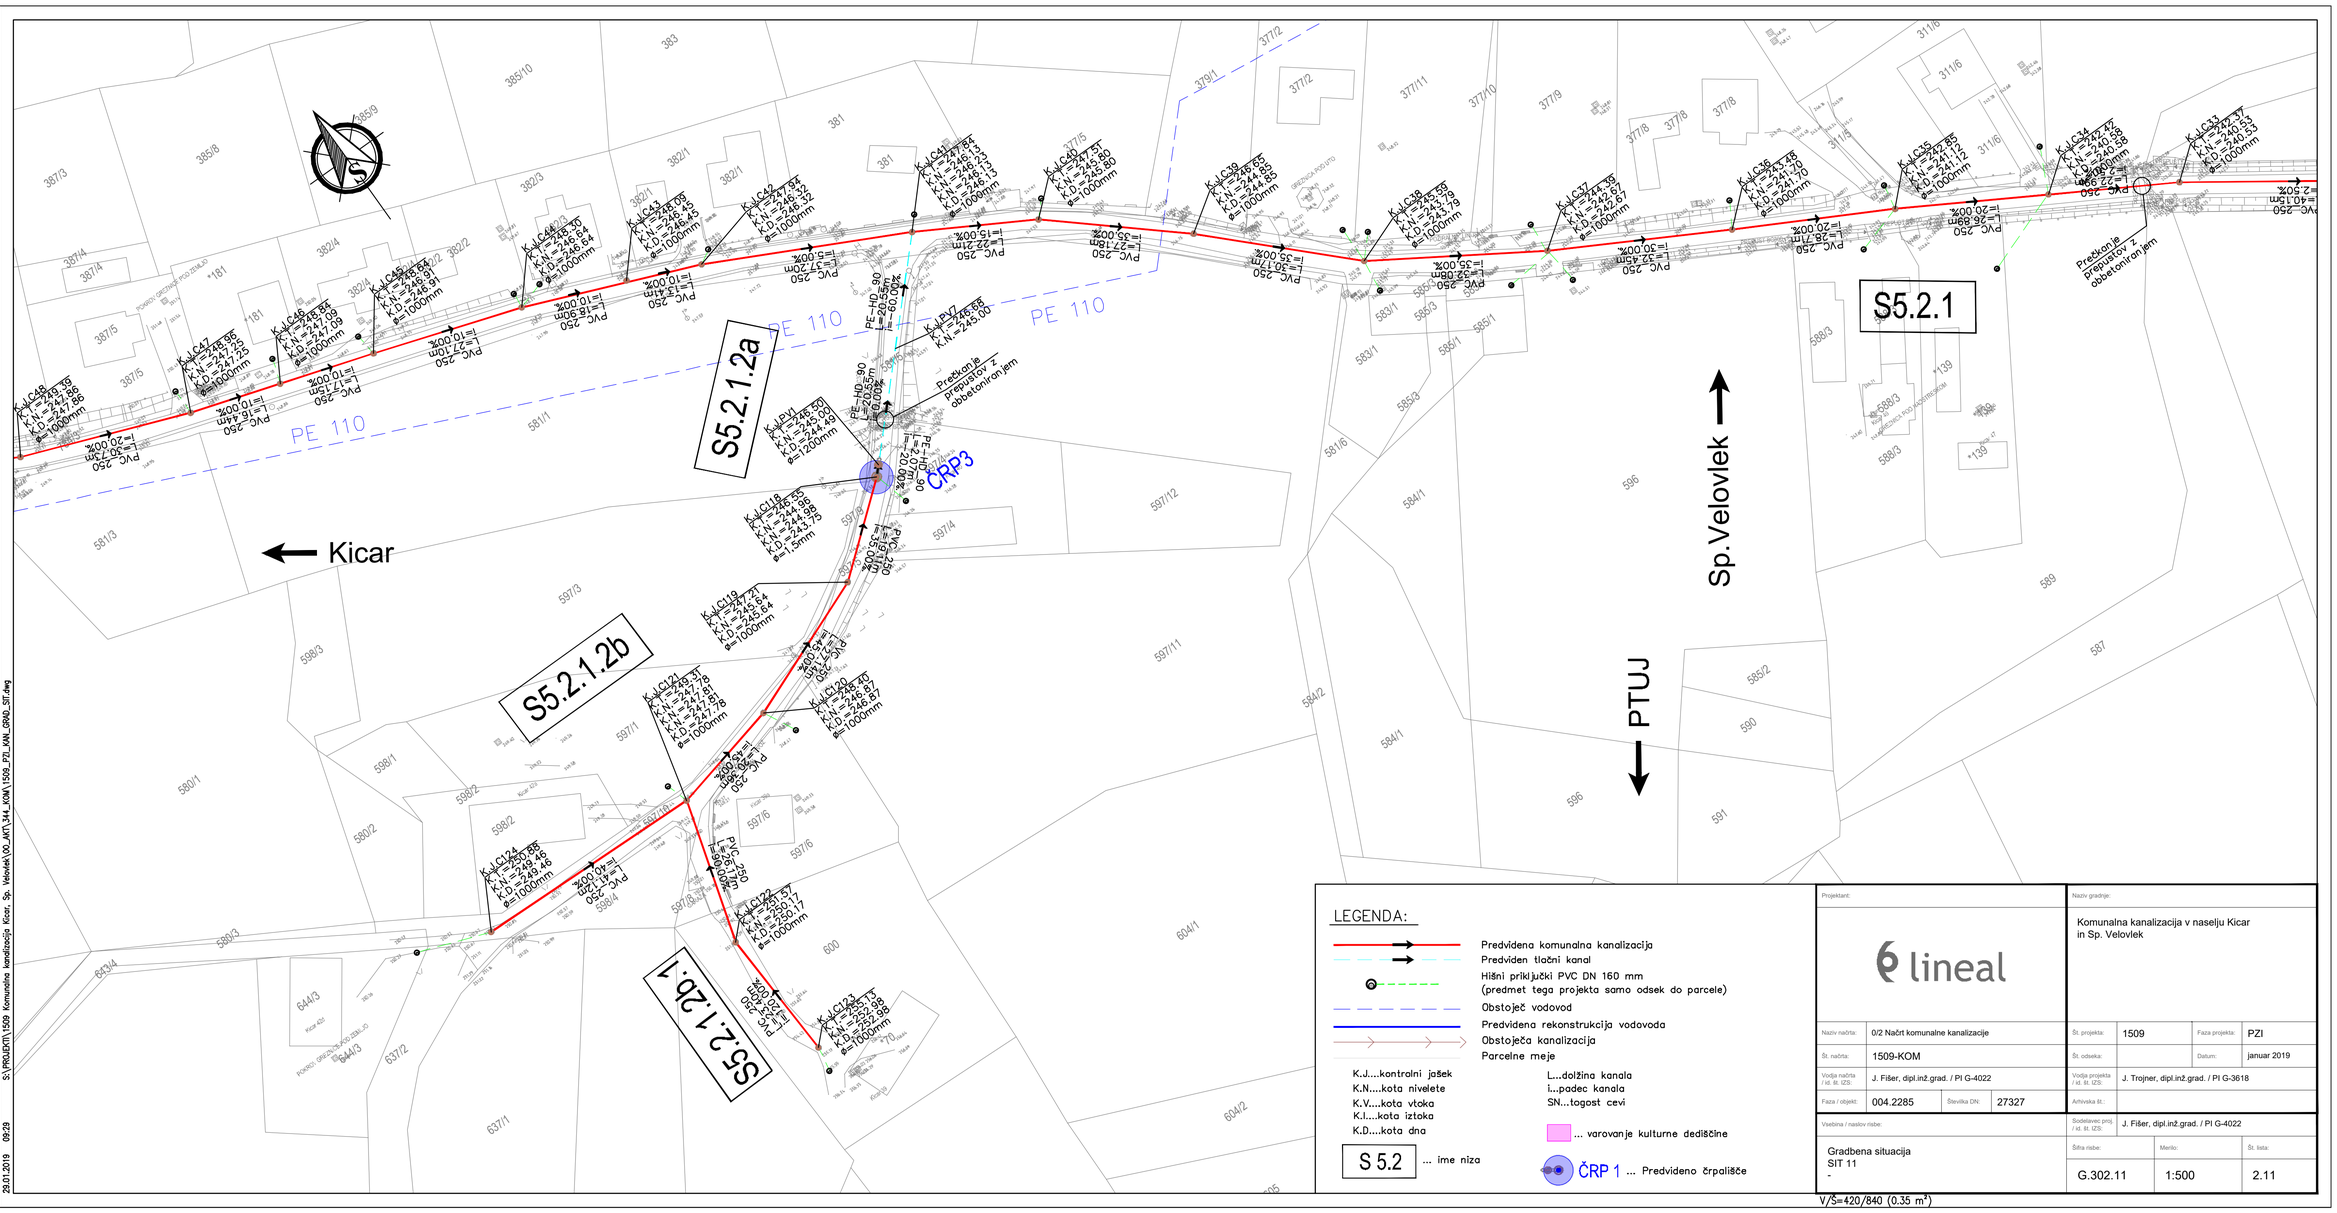

LEGENDA:

- Predvidena komunalna kanalizacija
- Predviden tlačni kanal
- Hišni priključki PVC DN 160 mm (predmet tega projekta samo odsek do parcele)
- Obstoječ vodovod
- Predvidena rekonstrukcija vodovoda
- Obstoječa kanalizacija
- Parcelne meje

K.J....kontrolni jašek
K.N....kota nivelete
K.V....kota vtoka
K.I....kota iztoka
K.D....kota dna

L...dolžina kanala
i...padec kanala
SN...tagost cevi

... varovanje kulturne dediščine

S 5.2 ... ime niza

ČRP 1 ... Predvideno črpališče

V/Š=420/840 (0.35 m²)

Projektant: lineal			Naziv gradnje: Komunalna kanalizacija v naselju Kicar in Sp. Velovlek		
Naziv načrta:	0/2 Načrt komunalne kanalizacije		Št. projekta:	1509	Faza projekta: PZI
Št. načrta:	1509-KOM		Št. odseka:		Datum: januar 2019
Vodja načrta / id. št. IZS:	J. Fišer, dipl.inž.grad. / PI G-4022		Vodja projekta / id. št. IZS:	J. Trojner, dipl.inž.grad. / PI G-3618	
Faza / objekt:	004.2285	Številka DN: 27327	Arhivska št.:		
Vsebina / naslov risbe: Gradbena situacija SIT 11 -			Sodelavec proj. / id. št. IZS:	J. Fišer, dipl.inž.grad. / PI G-4022	
			Štifra risbe: G.302.11	Merilo: 1:500	Št. lista: 2.11

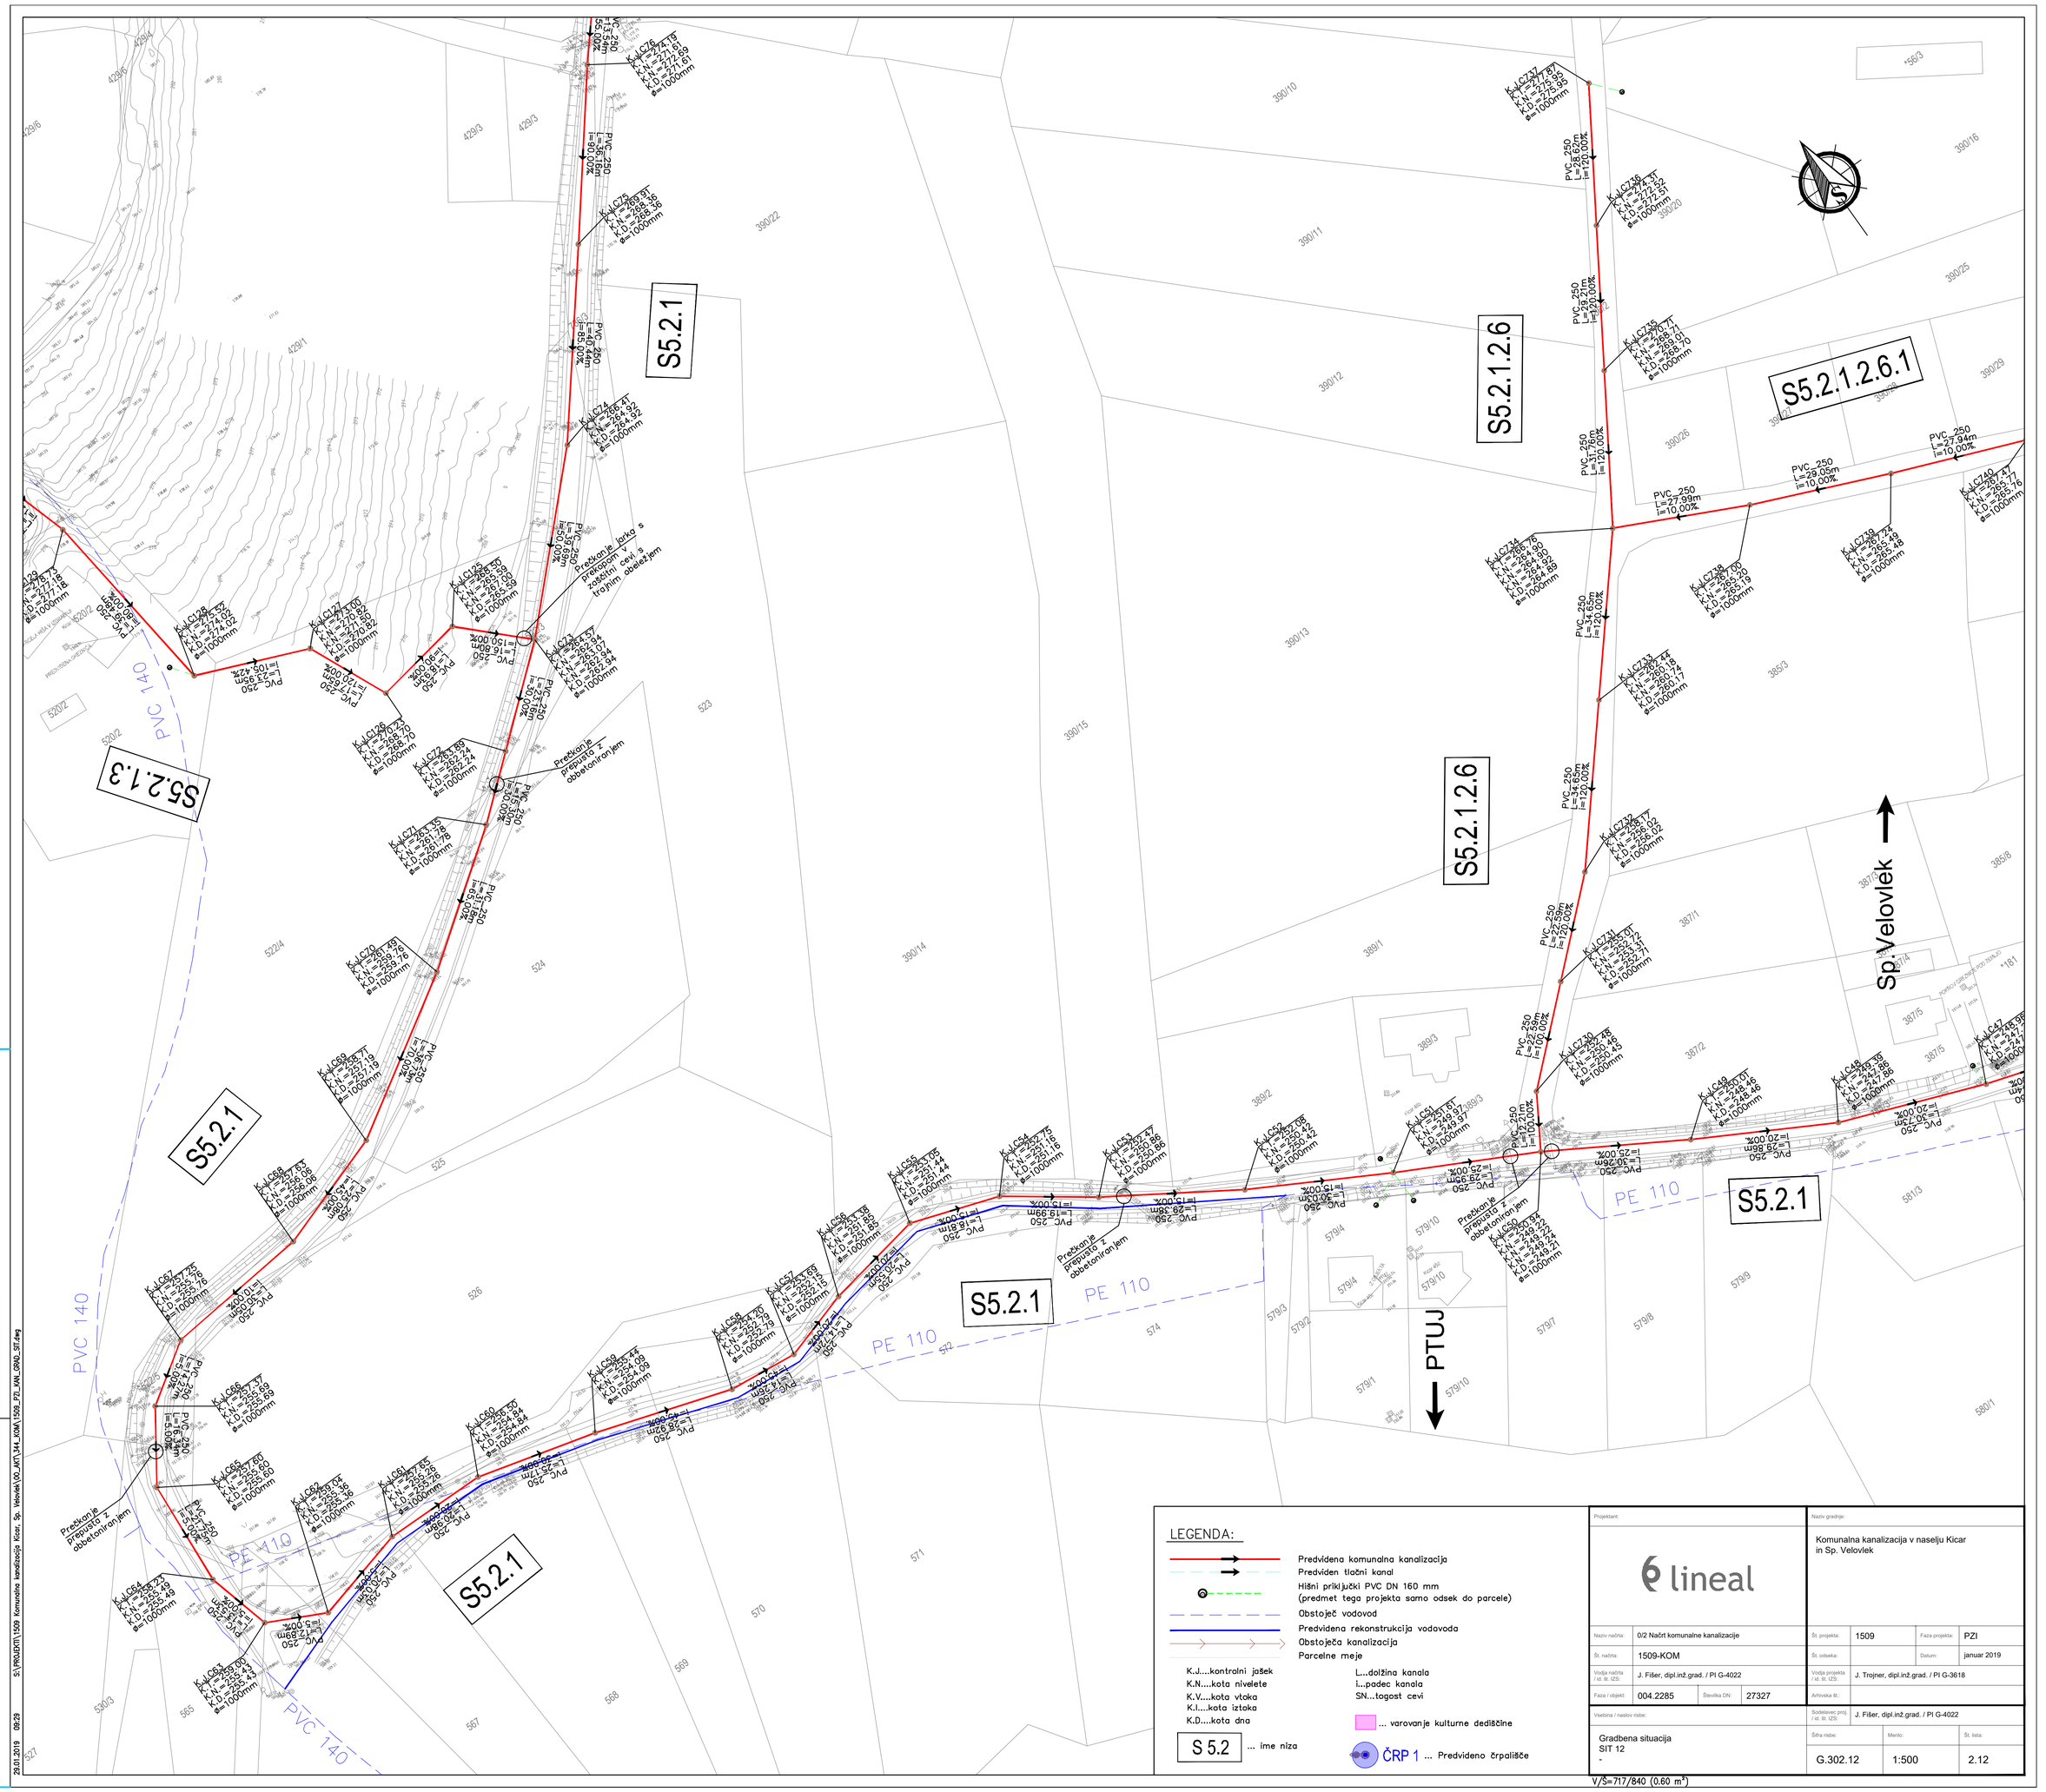

LEGENDA:

- Predvidena komunalna kanalizacija
- Predviden tlačni kanal
- Hišni priključki PVC DN 160 mm (predmet tega projekta samo odsek do parcele)
- Obstoječ vodovod
- Predvidena rekonstrukcija vodovoda
- Obstoječa kanalizacija
- Parcelne meje

K.J....kontralni jašek
K.N....kota nivelete
K.V....kota vtoka
K.I....kota iztoka
K.D....kota dna

L...dolžina kanala
i...padec kanala
SN...tagost cevi

... varovanje kulturne dediščine

S 5.2 ... ime niza

ČRP 1 ... Predvideno črpališče

Projektant: lineal		Naziv gradnje: Komunalna kanalizacija v naselju Kicar in Sp. Velovlek	
Naziv načrta:	0/2 Načrt komunalne kanalizacije	Št. projekta: 1509	Faza projekta: PZI
Št. načrta:	1509-KOM	Št. odseka:	Datum: januar 2019
Vodja načrta / id. št. IZS:	J. Fišer, dipl.inž.grad. / PI G-4022	Vodja projekta / id. št. IZS:	J. Trojner, dipl.inž.grad. / PI G-3618
Faza / objekt: 004.2285	Številka DN: 27327	Arhivska št.:	
Vsebina / naslov risbe: Gradbena situacija SIT 12 -		Sodelavec proj. / id. št. IZS:	J. Fišer, dipl.inž.grad. / PI G-4022
		Šifra risbe: G.302.12	Merilo: 1:500 / Št. lista: 2.12

V/Š=717/840 (0.60 m²)

29.01.2019 09:29 S:\PROJEKTI\1509 Komunalna kanalizacija Kicar, Sp. Velovlek\00_AKT\344_KOM\1509_PZI_KAN_GRAD_SIT.dwg

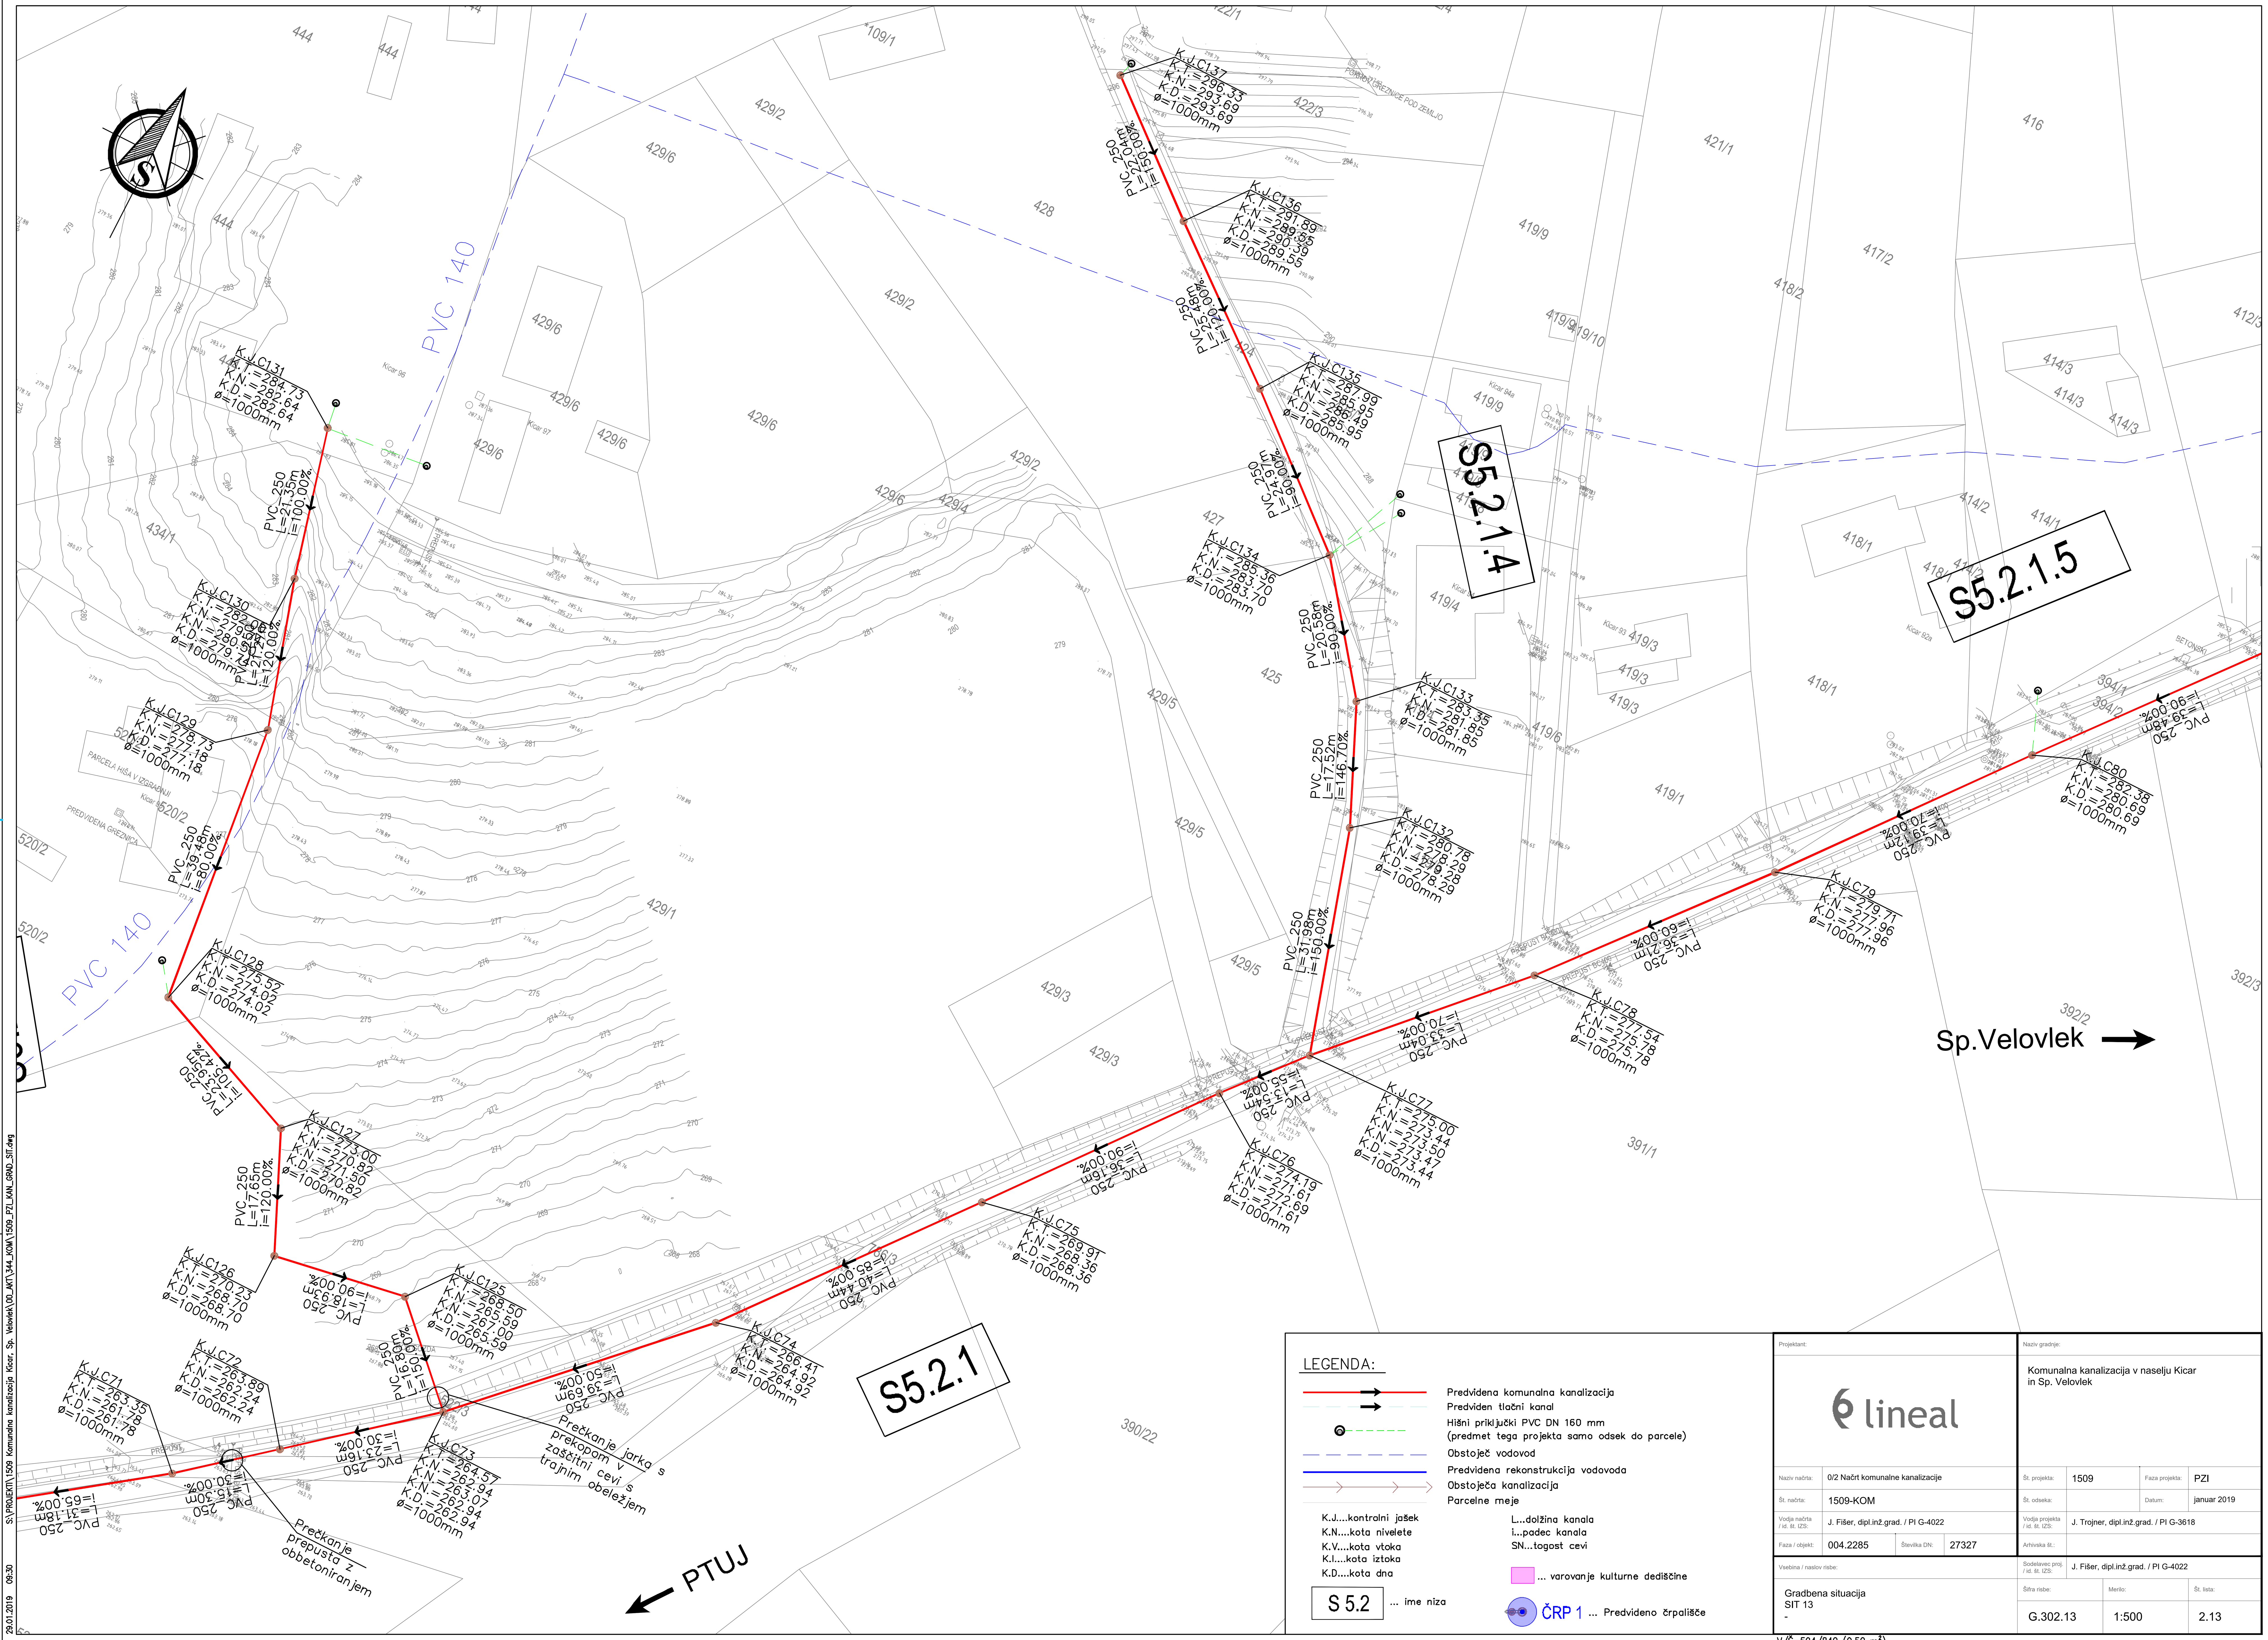

LEGENDA:

- Predvidena komunalna kanalizacija
- Predviden tlačni kanal
- Hišni priključki PVC DN 160 mm (predmet tega projekta samo odsek do parcele)
- Obstoječ vodovod
- Predvidena rekonstrukcija vodovoda
- Obstoječa kanalizacija
- Parcelne meje

K.J....kontrolni jašek
K.N....kota nivelete
K.V....kota vtoka
K.I....kota iztoka
K.D....kota dna

L...dolžina kanala
i...padec kanala
SN...togost cevi

S 5.2 ... ime niza

... varovanje kulturne dediščine

ČRP 1 ... Predvideno črpališče

Projektant:	lineal	Naziv gradnje:	Komunalna kanalizacija v naselju Kicar in Sp. Velovlek
Naziv načrta:	0/2 Načrt komunalne kanalizacije	Št. projekta: 1509	Faza projekta: PZI
Št. načrta:	1509-KOM	Št. odseka:	Datum: januar 2019
Vodja načrta / id. št. IZS:	J. Fišer, dipl.inž.grad. / PI G-4022	Vodja projekta / id. št. IZS:	J. Trojner, dipl.inž.grad. / PI G-3618
Faza / objekt:	004.2285 — Številka DN: 27327	Arhivska št.:	
Vsebina / naslov risbe:	Gradbena situacija SIT 13 -	Sodelavec proj. / id. št. IZS:	J. Fišer, dipl.inž.grad. / PI G-4022
		Šifra risbe: G.302.13 — Merilo: 1:500	Št. lista: 2.13

V/Š=594/840 (0.50 m²)

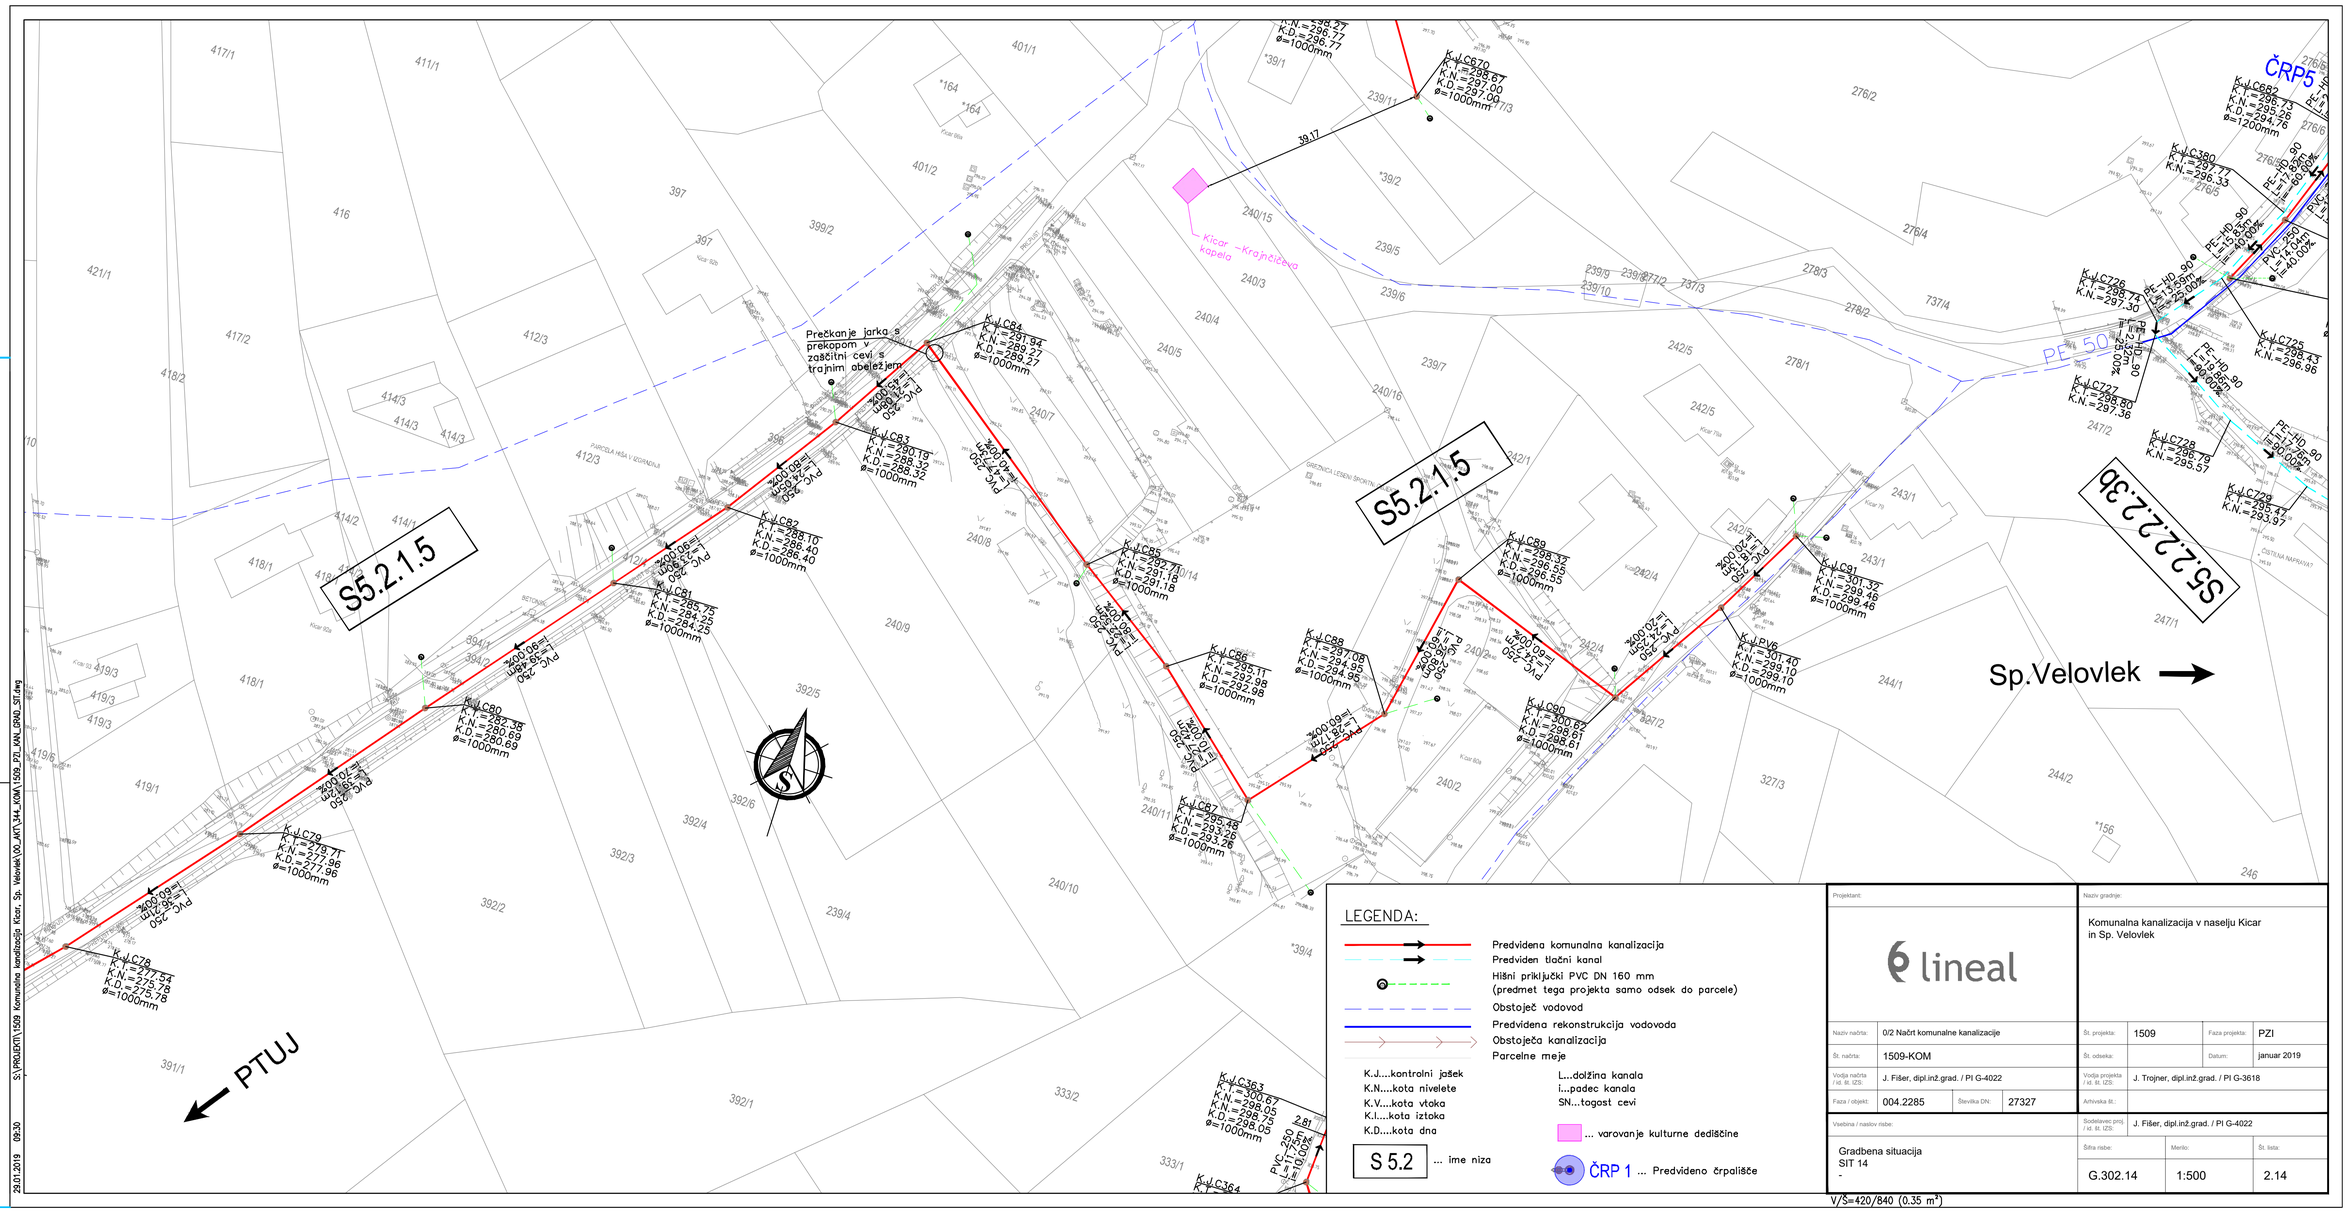

Projektant: lineal			Naziv gradnje: Komunalna kanalizacija v naselju Kicar in Sp. Velovlek		
Naziv načrta:	0/2 Načrt komunalne kanalizacije		Št. projekta: 1509	Faza projekta:	PZI
Št. načrta:	1509-KOM		Št. odseka:	Datum:	januar 2019
Vodja načrta / id. št. IZS:	J. Fišer, dipl.in2.grad. / PI G-4022		Vodja projekta / id. št. IZS:	J. Trojner, dipl.in2.grad. / PI G-3618	
Faza / objekt:	004.2285	Številka DN: 27327	Arhivska št.:		
Vsebina / naslov risbe:			Sodelavec proj. / id. št. IZS:	J. Fišer, dipl.in2.grad. / PI G-4022	
Gradbena situacija SIT 14 -			Šifra risbe: G.302.14	Merilo: 1:500	Št. lista: 2.14

V/Š=420/840 (0.35 m³)

S:\PROJEKTI\1509 Komunalna kanalizacija Kicar, Sp. Velovlek\00_ARH_344_KOM\1509_PZI_KAN_GRAD_SIT.dwg
29.01.2019 09:30

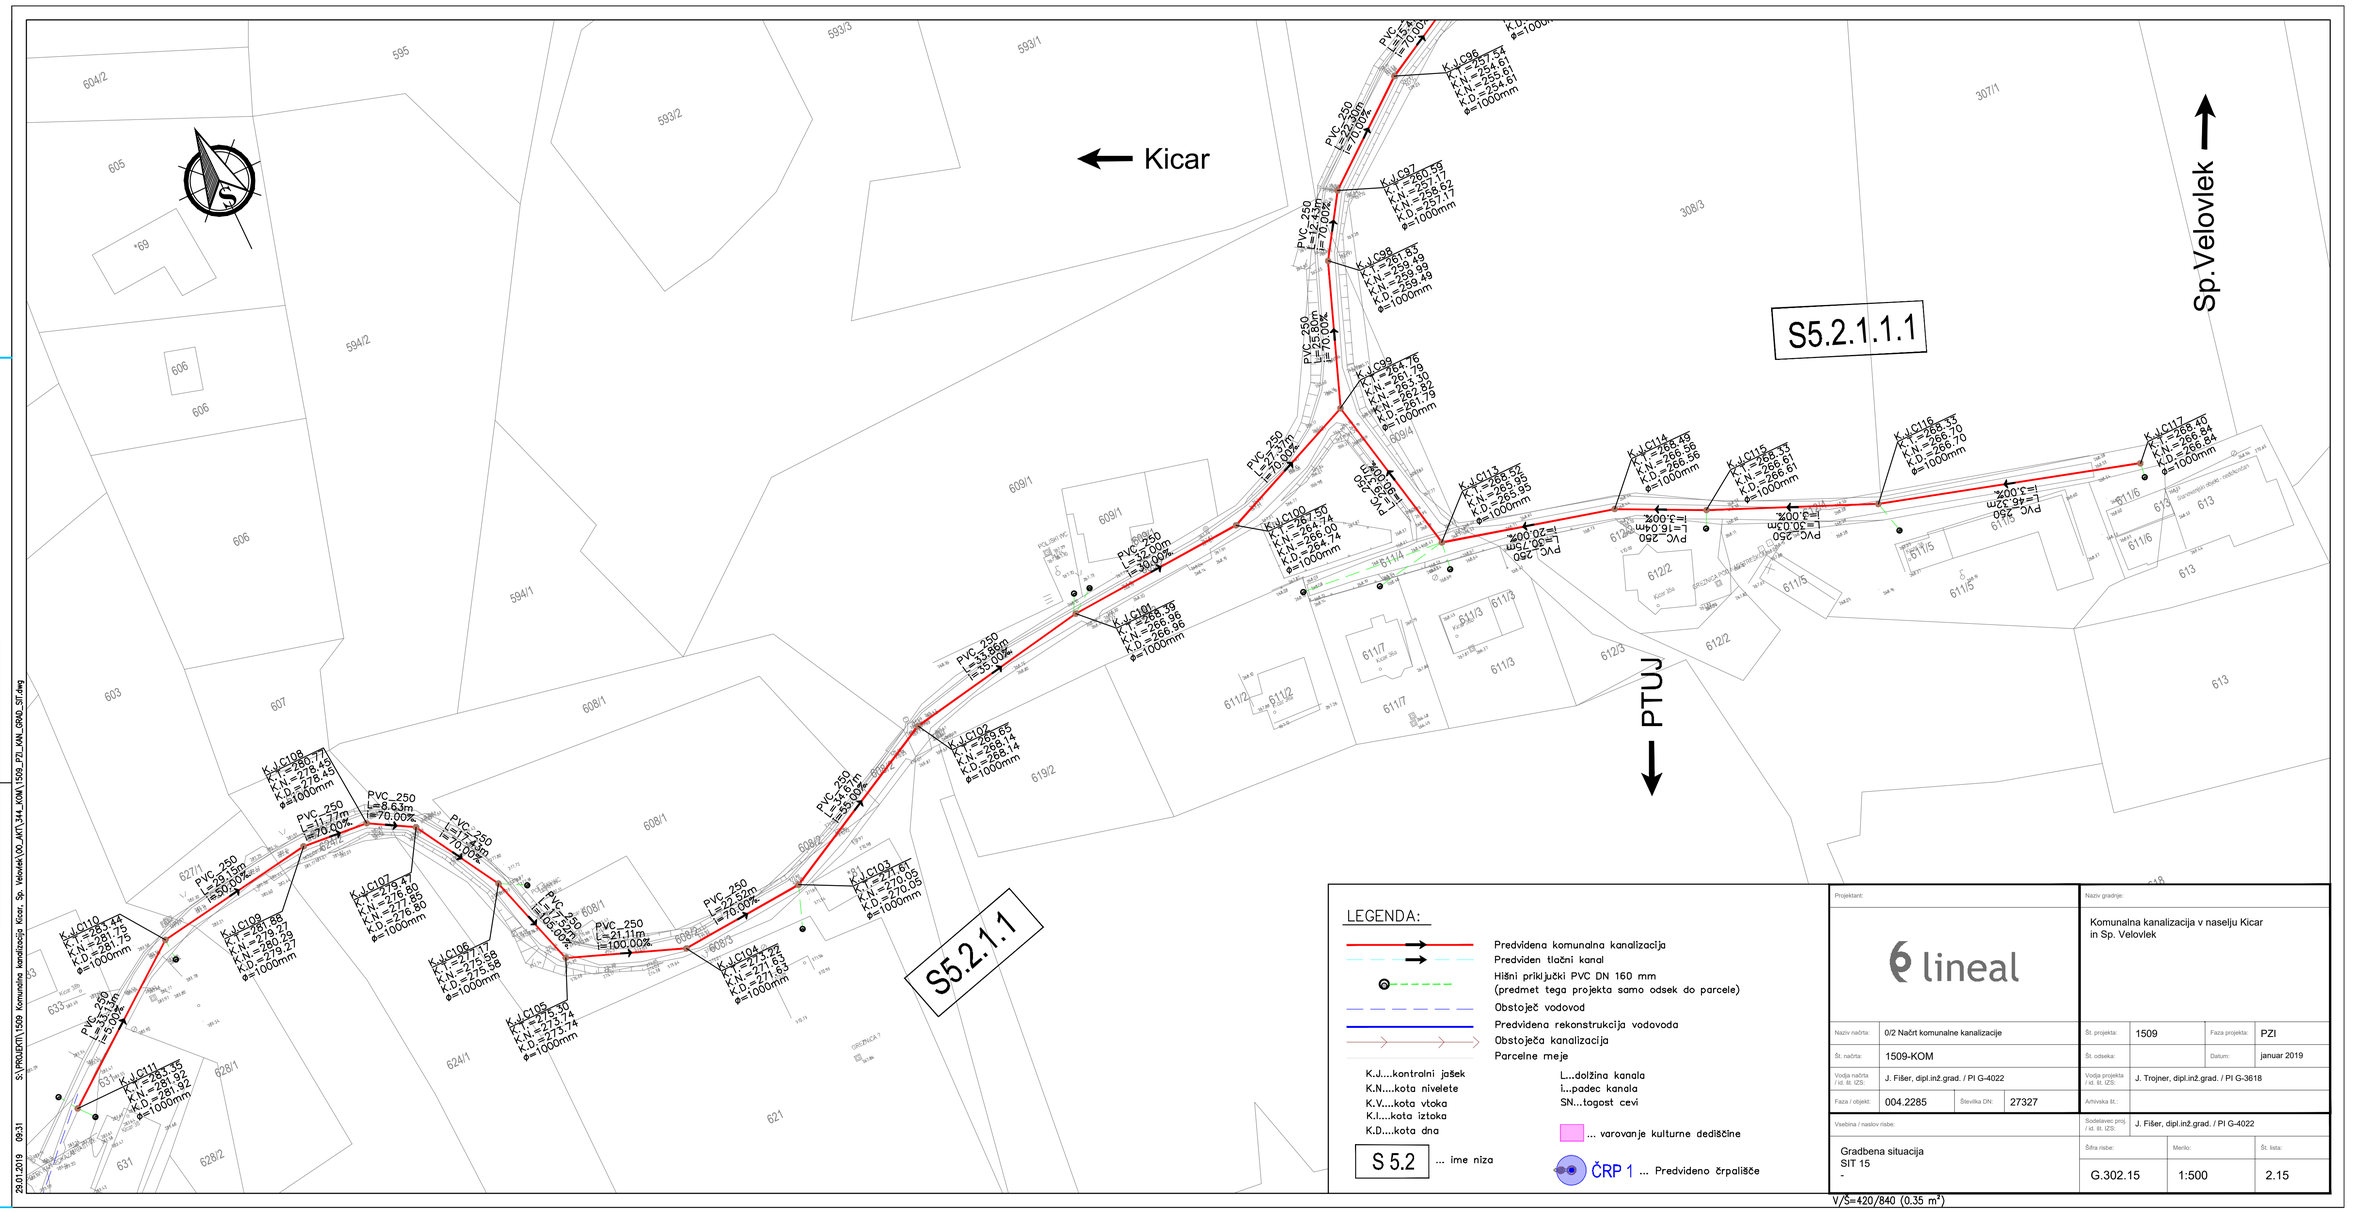

LEGENDA:

- Predvidena komunalna kanalizacija
- Predviden tlačni kanal
- Hišni priključki PVC DN 160 mm (predmet tega projekta samo odsek do parcele)
- Obstoječ vodovod
- Predvidena rekonstrukcija vodovoda
- Obstoječa kanalizacija
- Parcelne meje

K.J....kontralni jašek
K.N....kota nivelete
K.V....kota vtoka
K.I....kota iztoka
K.D....kota dna

L...dolžina kanala
i...padec kanala
SN...togost cevi

Projektant: lineal			Naziv gradnje: Komunalna kanalizacija v naselju Kicar in Sp. Velovlek		
Naziv načrta:	0/2 Načrt komunalne kanalizacije		Št. projekta: 1509	Faza projekta:	PZI
Št. načrta:	1509-KOM		Št. odseka:	Datum:	januar 2019
Vodja načrta / id. št. IZS:	J. Fišer, dipl.in.ž.grad. / PI G-4022		Vodja projekta / id. št. IZS:	J. Trojner, dipl.in.grad. / PI G-3618	
Faza / objekt:	004.2285	Številka DN: 27327	Arhivska št.:		
Vsebina / naslov risbe:			Sodelavec proj. / id. št. IZS:	J. Fišer, dipl.in.ž.grad. / PI G-4022	
Gradbena situacija SIT 15 -			Štiri risbe: G.302.15	Merilo: 1:500	Št. lista: 2.15

V/Š=420/840 (0.35 m²)

29.01.2019 09:31 S:\PROJEKTI\1509 Komunalna kanalizacija Kicar, Sp. Velovlek\00_AKT_144_KOM\1509_PZI_KAN_GRAD_SIT.dwg

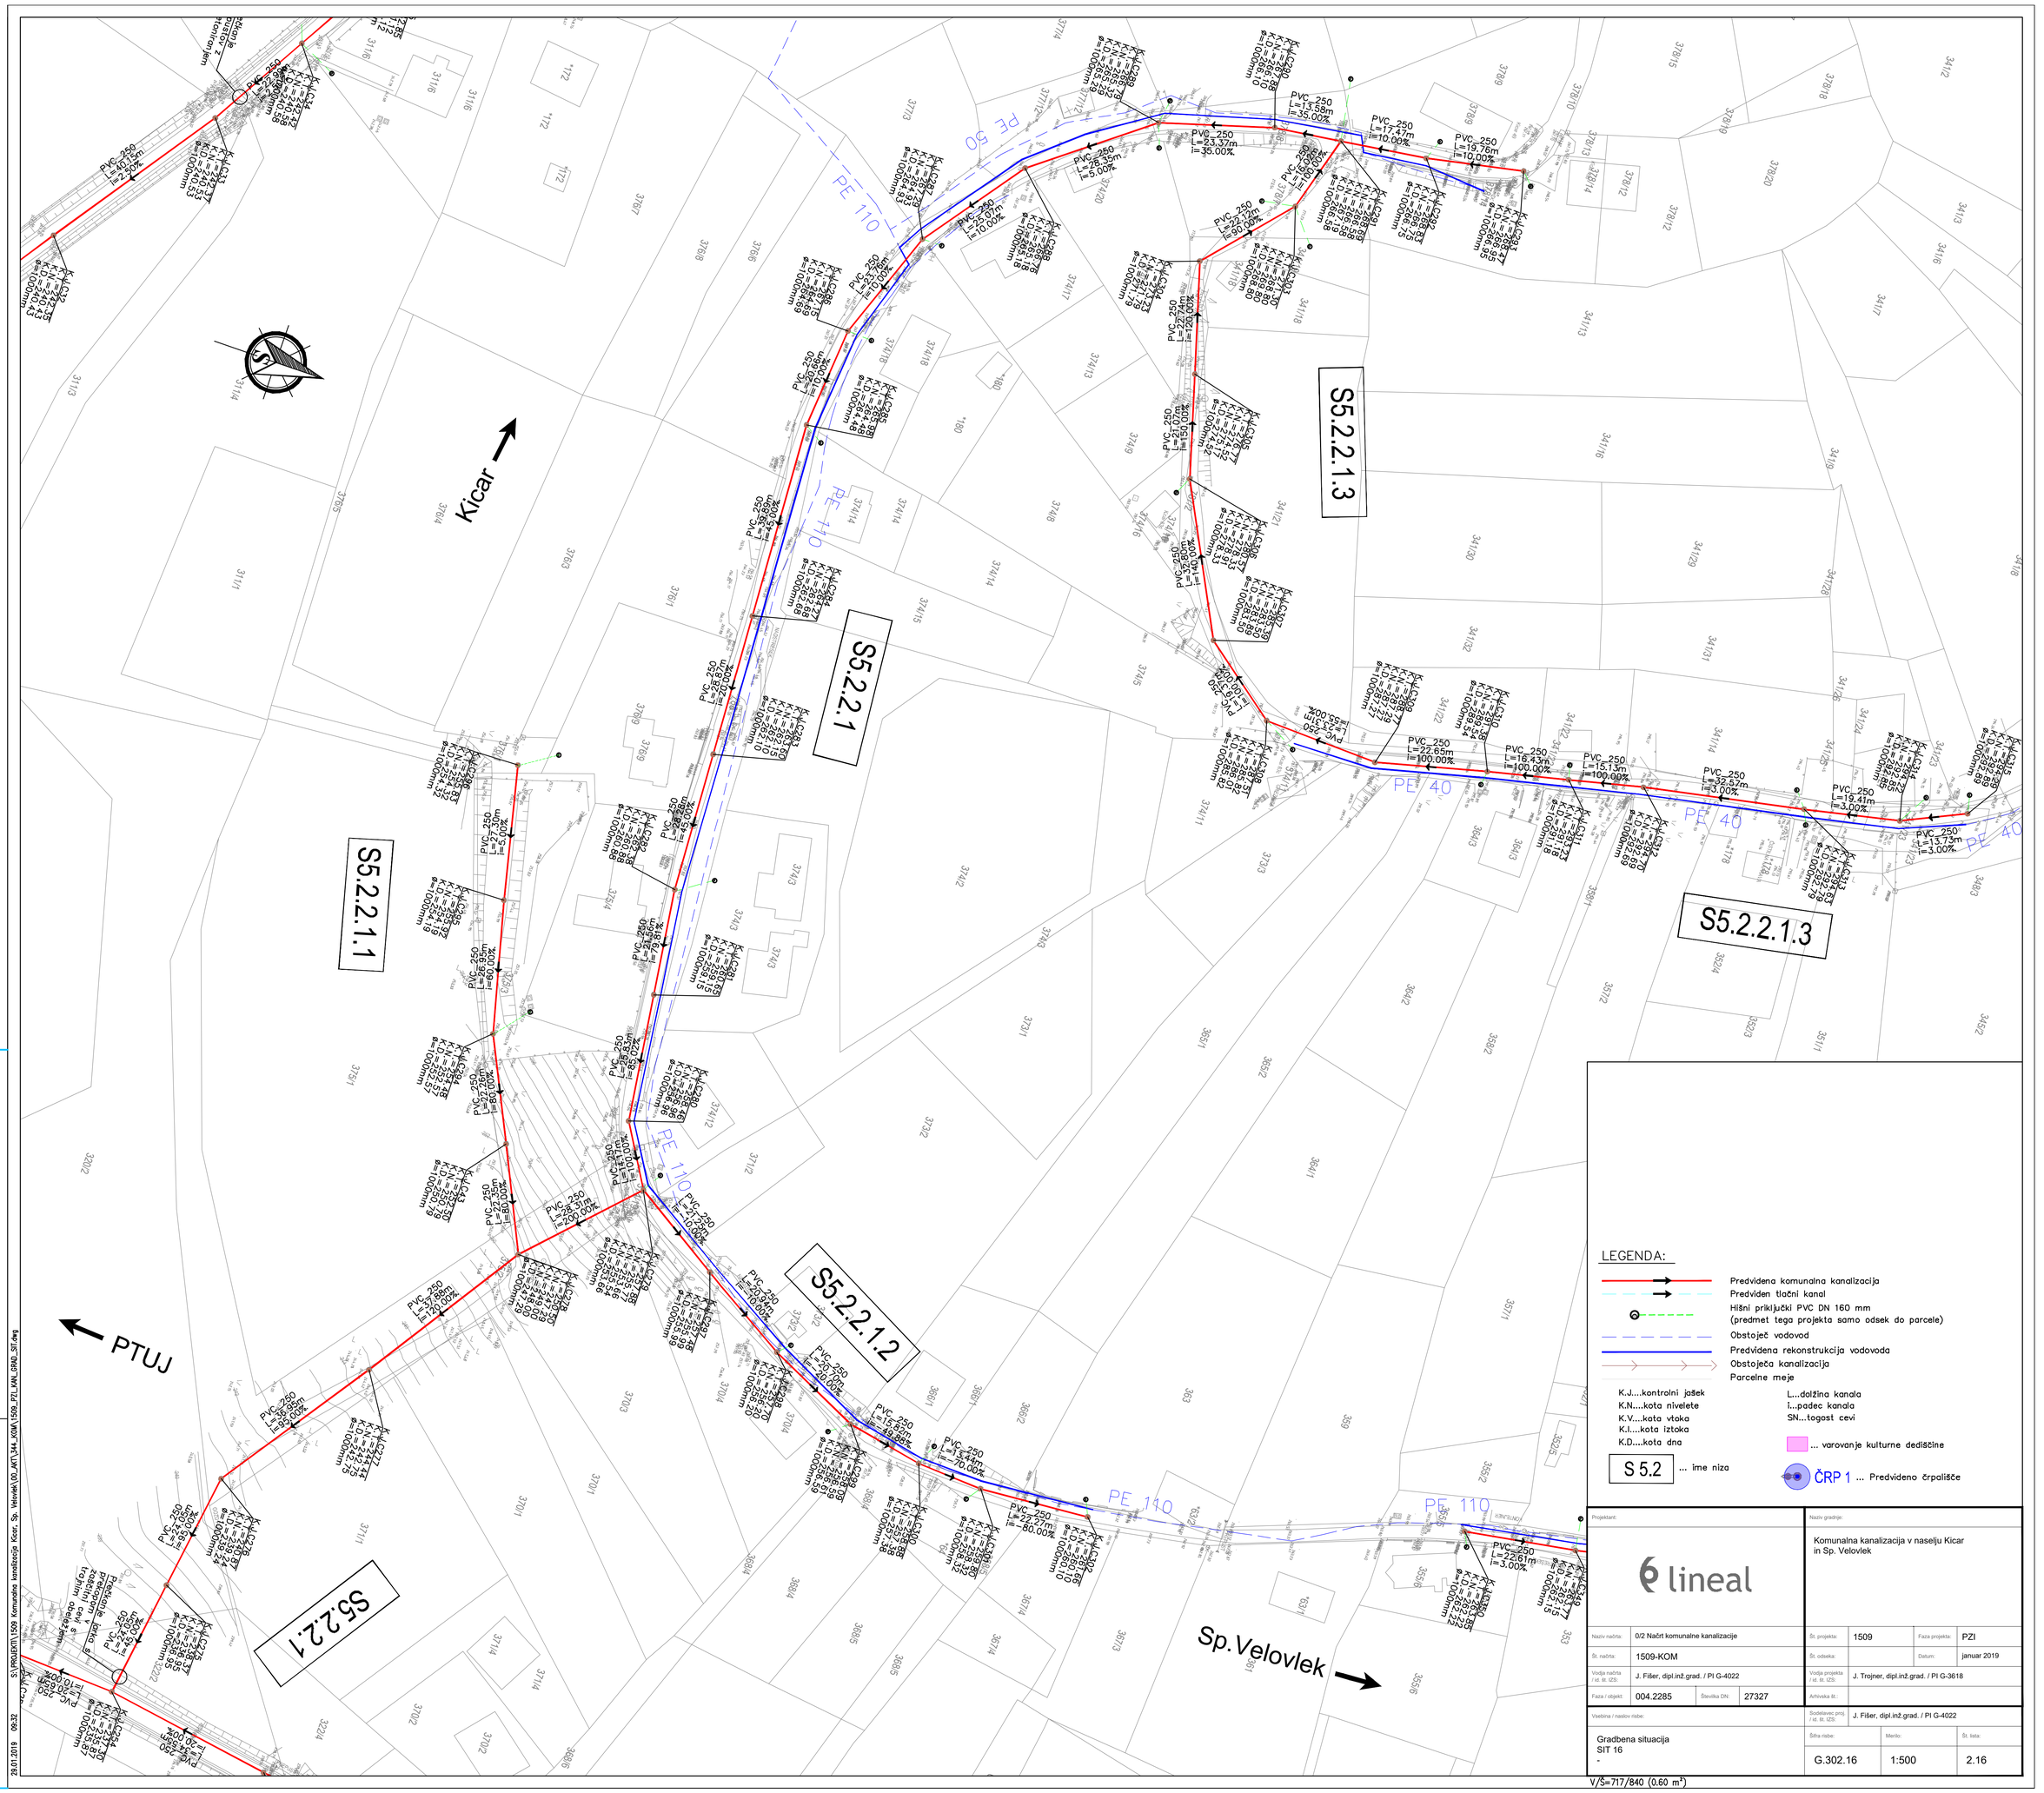

Projektant:

lineal

Naziv gradnje:

Komunalna kanalizacija v naselju Kicar in Sp. Velovlek

Naziv načrta:	0/2 Načrt komunalne kanalizacije		Št. projekta:	1509	Faza projekta: PZI
Št. načrta:	1509-KOM		Št. odseka:		Datum: januar 2019
Vodja načrta / id. št. IZS:	J. Fišer, dipl.in2.grad. / PI G-4022		Vodja projekta / id. št. IZS:	J. Trojner, dipl.in2.grad. / PI G-3618	
Faza / objekt:	004.2285	Številka DN: 27327	Arhivska št.:		

Vsebina / naslov risbe:

Gradbena situacija
SIT 16
-

Sodelavec proj. / id. št. IZS: J. Fišer, dipl.in2.grad. / PI G-4022

Štev. risbe:	Merilo:	Št. lista:
G.302.16	1:500	2.16

V/Š=717/840 (0.60 m²)

S:\PROJEKTI\1509 Komunalna kanalizacija Kicar, Sp. Velovlek\00_ARH\344_KOM\1509_PZI_KAN_GRAD_SIT.dwg
29.01.2019 09:32

Kicar

PTUJ

Sp. Velovlek

S5.2.2.2.2.1

S5.2.2.2.2

S5.2.2.2.3

PE 110

PE 90

PE 80

LEGENDA:

- Predvidena komunalna kanalizacija
- Predviden tlačni kanal
- Hišni priključki PVC DN 160 mm (predmet tega projekta samo odsek do parcele)
- Obstoječ vodovod
- Predvidena rekonstrukcija vodovoda
- Obstoječa kanalizacija
- Parcelne meje

K.J....kontrolni jašek
K.N....kota nivelete
K.V....kota vtoka
K.I....kota iztoka
K.D....kota dna

L...dolžina kanala
i...padec kanala
SN...togost cevi

S 5.2 ... ime niza

... varovanje kulturne dediščine

ČRP 1 ... Predvideno črpališče

V/Š=717/840 (0.60 m²)

Projektant: lineal			Naziv gradnje: Komunalna kanalizacija v naselju Kicar in Sp. Velovlek		
Naziv načrta:	0/2 Načrt komunalne kanalizacije		Št. projekta: 1509	Faza projekta:	PZI
Št. načrta:	1509-KOM		Št. odseka:	Datum:	januar 2019
Vodja načrta / id. št. IZS:	J. Fišer, dipl.inž.grad. / PI G-4022		Vodja projekta / id. št. IZS:	J. Trojner, dipl.inž.grad. / PI G-3618	
Faza / objekt:	004.2285	Številka DN: 27327	Arhivska št.:		
Vsebina / naslov risbe: Gradbena situacija SIT 17 -			Sodelavec proj / id. št. IZS:	J. Fišer, dipl.inž.grad. / PI G-4022	
			Šifra risbe: G.302.17	Merilo: 1:500	Št. lista: 2.17

S:\PROJEKTI\1509 Komunalna kanalizacija, Kicar, Sp. Velovlek\00_AKT\344_KOM\1509_PZI_KAN_GRAD_SIT.dwg
29.01.2019 09:32

S5.2.2.1.3

S5.2.2.2.2

S5.2.2.2.2.1

PTUJ

Kicar

Sp.Velovlek

PE 40

PE 90

PE 110

PE 160

PVC_250 L=13.39m i=3.00%

PVC_250 L=29.54m i=100.00%

PVC_250 L=21.38m i=100.00%

PVC_250 L=24.60m i=120.00%

PVC_250 L=15.08m i=100.00%

PVC_250 L=24.32m i=150.00%

PVC_250 L=26.47m i=150.00%

PVC_250 L=26.17m i=150.00%

PVC_250 L=28.04m i=180.00%

PVC_250 L=27.17m i=120.00%

PVC_250 L=18.91m i=60.00%

PVC_250 L=30.42m i=65.00%

PVC_250 L=28.84m i=75.00%

PVC_250 L=21.17m i=70.00%

PVC_250 L=26.02m i=90.00%

PVC_250 L=24.14m i=100.00%

PVC_250 L=30.19m i=100.00%

PVC_250 L=28.17m i=10.00%

PVC_250 L=24.25m i=10.00%

PVC_250 L=32.34m i=10.00%

PVC_250 L=27.72m i=10.00%

PVC_250 L=22.5 i=80.0

LEGENDA:

- Predvidena komunalna kanalizacija
- Predviden tlačni kanal
- Hišni priključki PVC DN 160 mm (predmet tega projekta samo odsek do parcele)
- Obstoječ vodovod
- Predvidena rekonstrukcija vodovoda
- Obstoječa kanalizacija
- Parcelne meje

K.J....kontrolni jašek
K.N....kota nivelete
K.V....kota vtoka
K.I....kota iztoka
K.D....kota dna

L...dolžina kanala
i...padec kanala
SN...togost cevi

... varovanje kulturne dediščine

S 5.2 ... ime niza

ČRP 1 ... Predvideno črpališče

Projektant: lineal

Naziv gradnje: Komunalna kanalizacija v naselju Kicar in Sp. Velovlek

Naziv načrta:	0/2 Načrt komunalne kanalizacije		Št. projekta:	1509	Faza projekta: PZI
Št. načrta:	1509-KOM		Št. odseka:		Datum: januar 2019
Vodja načrta / id. št. IZS:	J. Fišer, dipl.inž.grad. / PI G-4022		Vodja projekta / id. št. IZS:	J. Trojner, dipl.in.ž.grad. / PI G-3618	
Faza / objekt:	004.2285	Številka DN: 27327	Arhivska št.:		
Vsebina / naslov risbe:			Sodelavec proj. / id. št. IZS:	J. Fišer, dipl.inž.grad. / PI G-4022	
Gradbena situacija SIT 18 -			Šifra risbe: G.302.18	Merilo: 1:500	Št. lista: 2.18

V/Š=500/840 (0.42 m²)

S:\PROJEKTI\1509 Komunalna kanalizacija Kicar, Sp. Velovlek\00_ART_344_KOM\1509_PZI_KAN_GRAD_SIT.dwg
29.01.2019 09:33

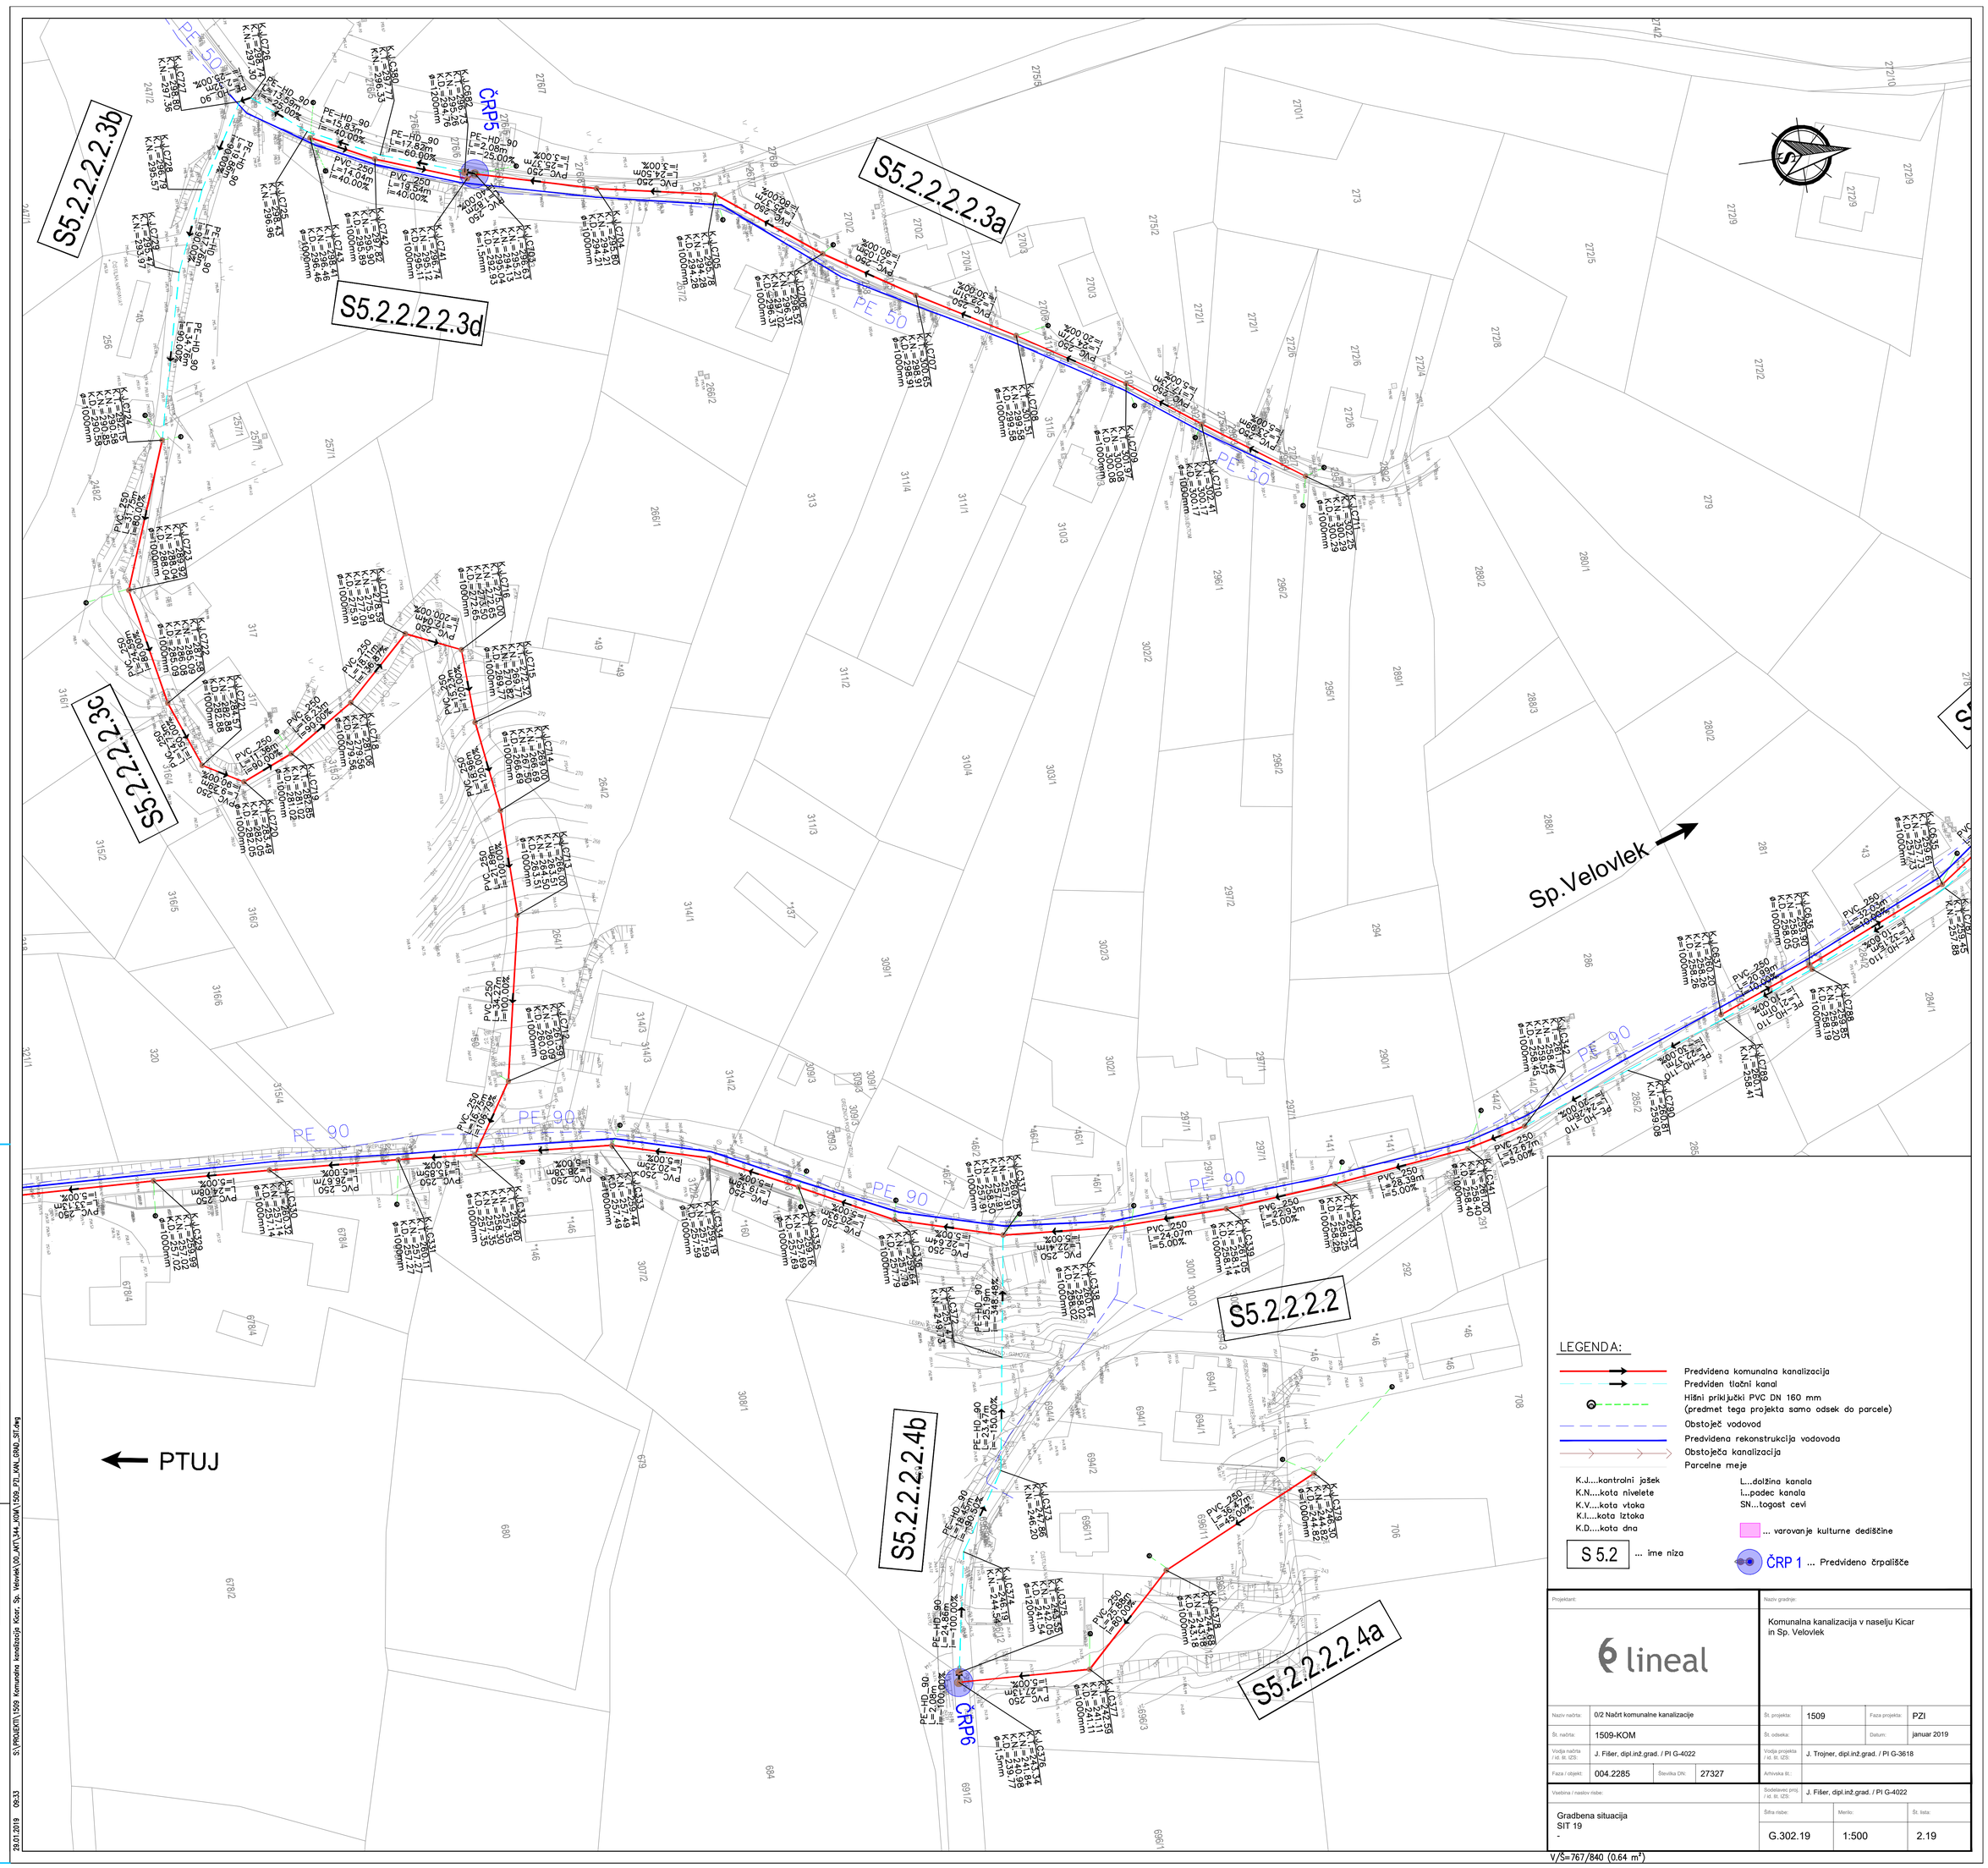

Projektant: lineal			Naziv gradnje: Komunalna kanalizacija v naselju Kicar in Sp. Velovlek		
Naziv načrta:	0/2 Načrt komunalne kanalizacije		Št. projekta: 1509	Faza projekta:	PZI
Št. načrta:	1509-KOM		Št. odseka:	Datum:	januar 2019
Vodja načrta / id. št. IZS:	J. Fišer, dipl.inž.grad. / PI G-4022		Vodja projekta / id. št. IZS:	J. Trojner, dipl.inž.grad. / PI G-3618	
Faza / objekt:	004.2285	Številka DN: 27327	Arhivska št.:		
Vsebina / naslov risbe: Gradbena situacija SIT 19 -			Sodelavec proj. / id. št. IZS:	J. Fišer, dipl.inž.grad. / PI G-4022	
			Štev. risbe: G.302.19	Merilo: 1:500	Št. lista: 2.19

V/Š=767/840 (0.64 m²)

29.01.2019 09:33 S:\PROJEKTI\1509 Komunalna kanalizacija Kicar, Sp. Velovlek\00_AR\1_344_KOM\1509_PZI_KAN_GRAD_SIT.dwg

S:\PROJEKTI\1509 Komunalna kanalizacija Kicar, Sp. Velovlek\00_AKT\344_KOM\1509_PZI_KAN_GRAD_SIT.dwg

29.01.2019 09:34

LEGENDA:

- Predvidena komunalna kanalizacija
- Predviden tlačni kanal
- Hišni priključki PVC DN 160 mm (predmet tega projekta samo odsek do parcele)
- Obstoječ vodovod
- Predvidena rekonstrukcija vodovoda
- Obstoječa kanalizacija
- Parcelne meje

K.J....kontrolni jašek
K.N....kota nivelete
K.V....kota vtoka
K.I....kota iztoka
K.D....kota dna

L...dolžina kanala
i...padec kanala
SN...togost cevi

S 5.2 ... ime niza

... varovanje kulturne dediščine

ČRP 1 ... Predvideno črpališče

Projektant: lineal		Naziv gradnje: Komunalna kanalizacija v naselju Kicar in Sp. Velovlek	
Naziv načrta:	0/2 Načrt komunalne kanalizacije	Št. projekta: 1509	Faza projekta: PZI
Št. načrta:	1509-KOM	Št. odseka:	Datum: januar 2019
Vodja načrta / id. št. IZS:	J. Fišer, dipl.inž.grad. / PI G-4022	Vodja projekta / id. št. IZS:	J. Trojner, dipl.inž.grad. / PI G-3618
Faza / objekt: 004.2285	Številka DN: 27327	Arhivska št.:	
Vsebina / naslov risbe:		Sodelavec proj. / id. št. IZS:	J. Fišer, dipl.inž.grad. / PI G-4022
Gradbena situacija SIT 20 -		Šifra risbe: G.302.20	Merilo: 1:500 / Št. lista: 2.20

V/Š=297/840 (0.25 m²)

S:\PROJEKTI\1509 Komunalna kanalizacija Kicar, Sp. Velovlek\00_AKT\344_KOM\1509_PZI_KAN_GRAD_SIT.dwg
29.01.2019 09:34

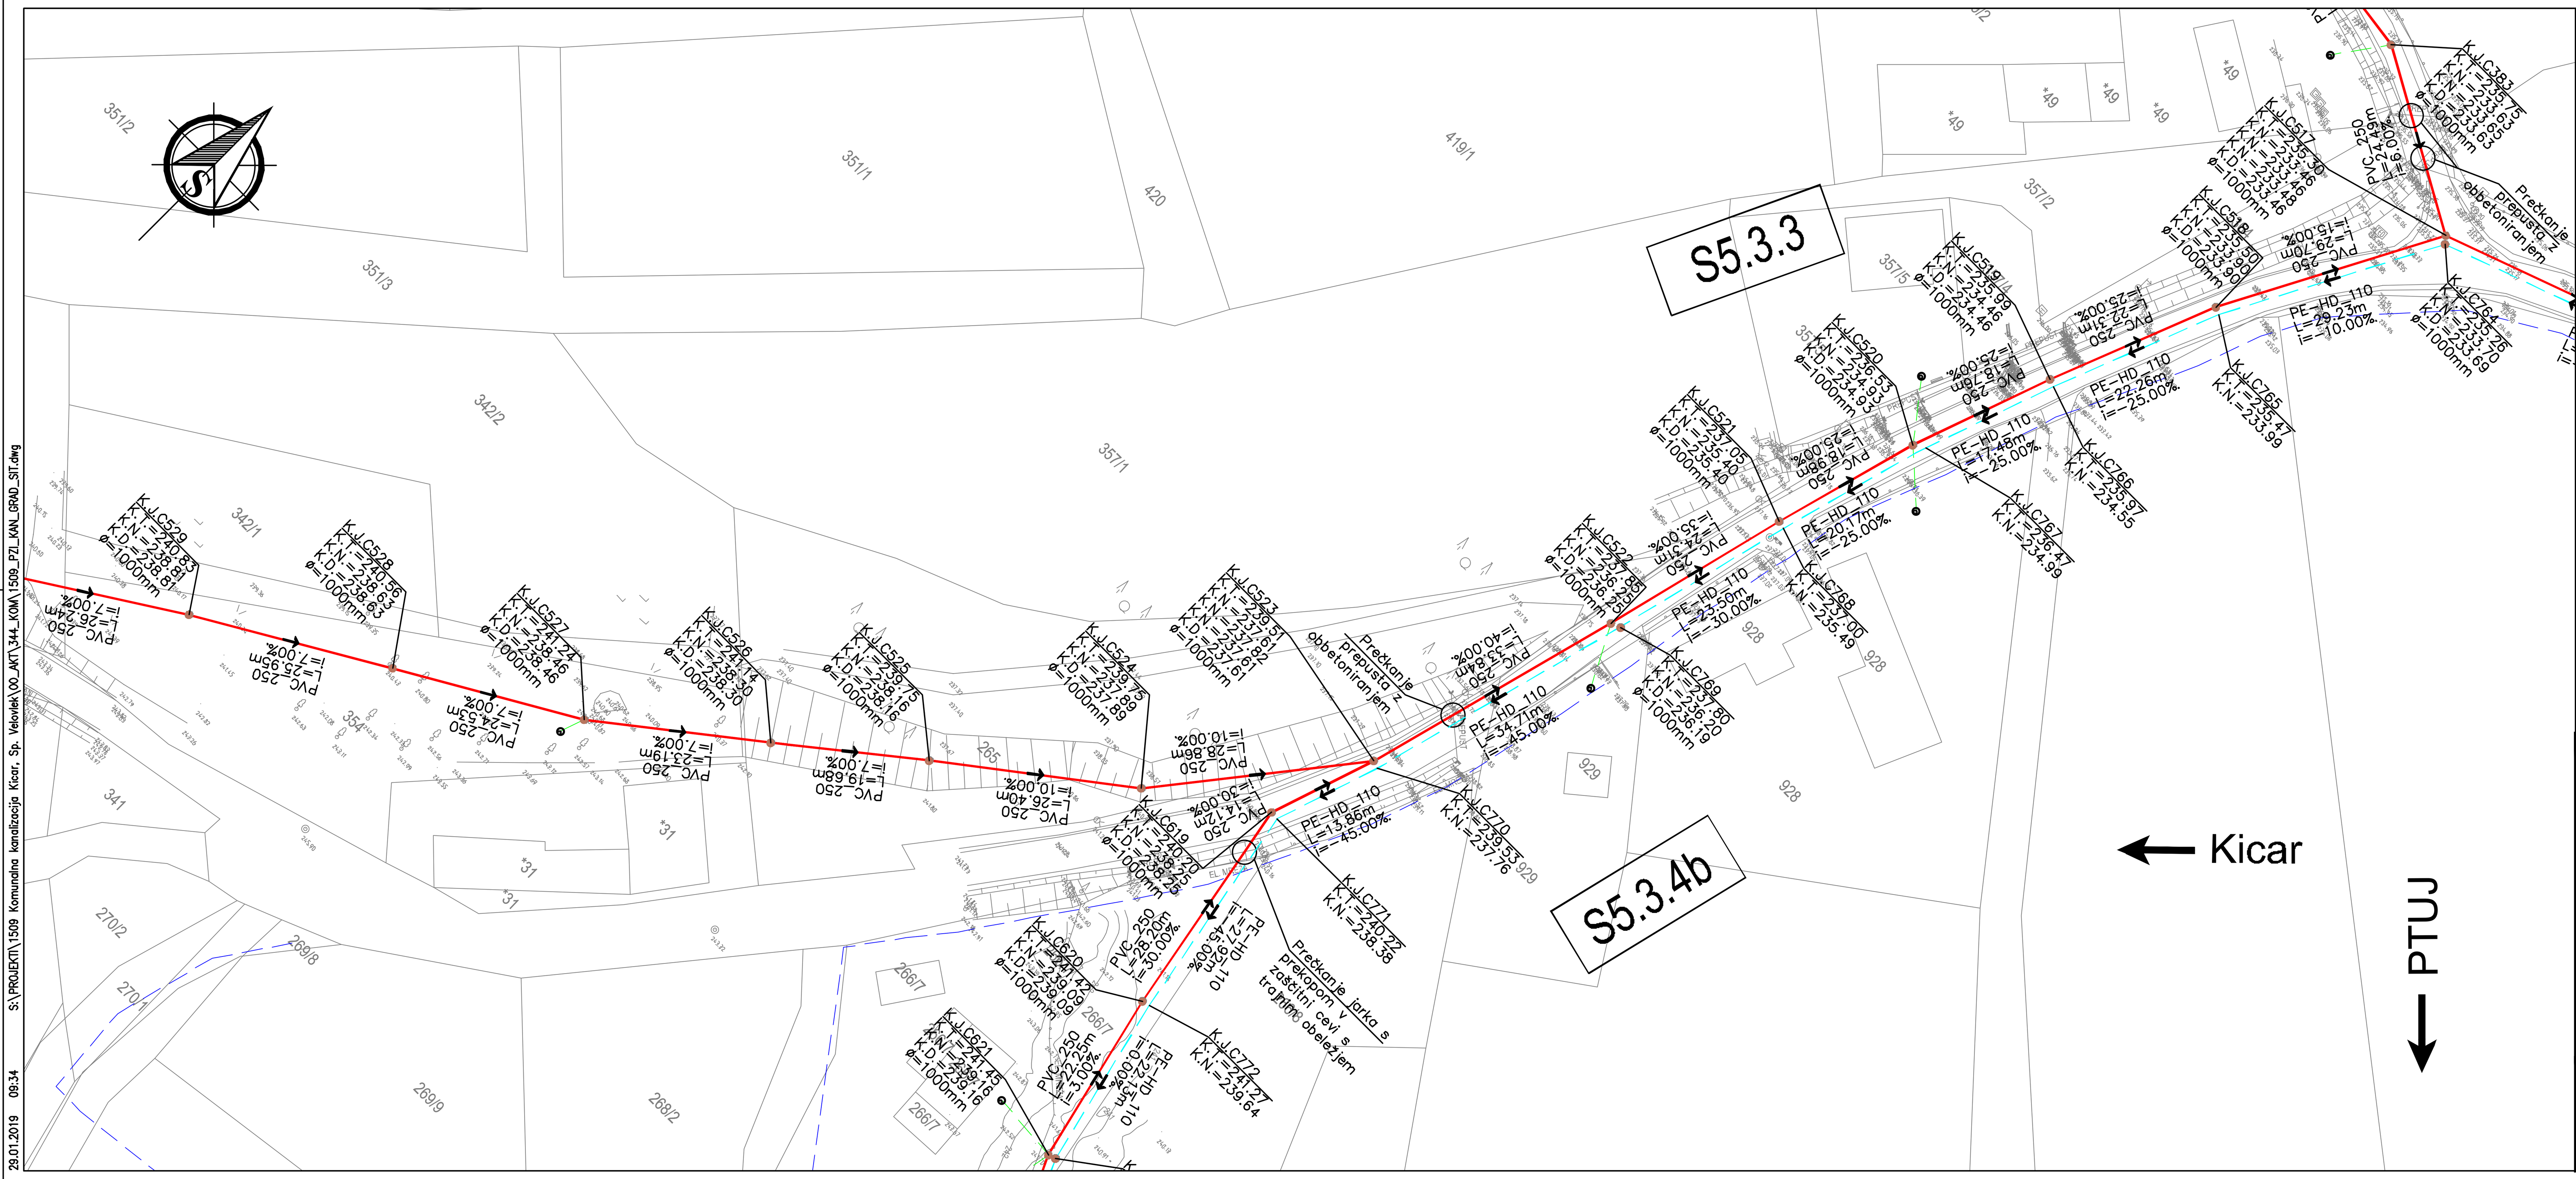

LEGENDA:

- Predvidena komunalna kanalizacija
- Predviden tlačni kanal
- Hišni priključki PVC DN 160 mm (predmet tega projekta samo odsek do parcele)
- Obstoječ vodovod
- Predvidena rekonstrukcija vodovoda
- Obstoječa kanalizacija
- Parcelne meje

K.J....kontrolni jašek
K.N....kota nivelete
K.V....kota vtoka
K.I....kota iztoka
K.D....kota dna

L...dolžina kanala
i...padec kanala
SN...togost cevi

... varovanje kulturne dediščine

S 5.2 ... ime niza

ČRP 1 ... Predvideno črpališče

Projektant: lineal		Naziv gradnje: Komunalna kanalizacija v naselju Kicar in Sp. Velovlek	
Naziv načrta:	0/2 Načrt komunalne kanalizacije	Št. projekta: 1509	Faza projekta: PZI
Št. načrta:	1509-KOM	Št. odseka:	Datum: januar 2019
Vodja načrta / id. št. IZS:	J. Fišer, dipl.inž.grad. / PI G-4022	Vodja projekta / id. št. IZS:	J. Trojner, dipl.inž.grad. / PI G-3618
Faza / objekt:	004.2285 / Številka DN: 27327	Arhivska št.:	
Vsebina / naslov risbe:		Sodelavec proj. / id. št. IZS:	J. Fišer, dipl.inž.grad. / PI G-4022
Gradbena situacija SIT 21 -		Šifra risbe: G.302.21 / Merilo: 1:500	Št. lista: 2.21

V/Š=297/840 (0.25 m²)

S:\PROJEKTI\1509 Komunalna kanalizacija Kicar, Sp. Velovlek\00_AKT_244_KOM_1509_PZI_KAN_GRAD_SIT.dwg
29.01.2019 09:15

S5.3.3.4

S5.3.3

S5.3.3.5

PTUJ

Predvidena komunalna kanalizacija
Predviden tlačni kanal
Hišni priključki PVC DN 160 mm
(predmet tega projekta samo odsek do parcele)
Obstoječ vodovod
Predvidena rekonstrukcija vodovoda
Obstoječa kanalizacija
Parcelne meje

K.J....kontrolni jašek
K.N....kota nivelete
K.V....kota vtoka
K.I....kota iztoka
K.D....kota dna

L...dolžina kanala
i...padec kanala
SN...togost cevi

... varovanje kulturne dediščine

S 5.2 ... ime niza

ČRP 1 ... Predvideno črpališče

Projektant: lineal			Naziv gradnje: Komunalna kanalizacija v naselju Kicar in Sp. Velovlek		
Naziv načrta:	0/2 Načrt komunalne kanalizacije		Št. projekta:	1509	Faza projekta: PZI
Št. načrta:	1509-KOM		Št. odseka:		Datum: januar 2019
Vodja načrta / id. št. IZS:	J. Fišer, dipl.inž.grad. / PI G-4022		Vodja projekta / id. št. IZS:	J. Trojner, dipl.inž.grad. / PI G-3618	
Faza / objekt:	004.2285	Številka DN: 27327	Arhivska št.:		
Vsebina / naslov risbe: Gradbena situacija SIT 22 -			Sodelavec proj. / id. št. IZS:	J. Fišer, dipl.inž.grad. / PI G-4022	
			Šifra risbe: G.302.22	Merilo: 1:500	Št. lista: 2.22

V/S=297/840 (0.25 m²)

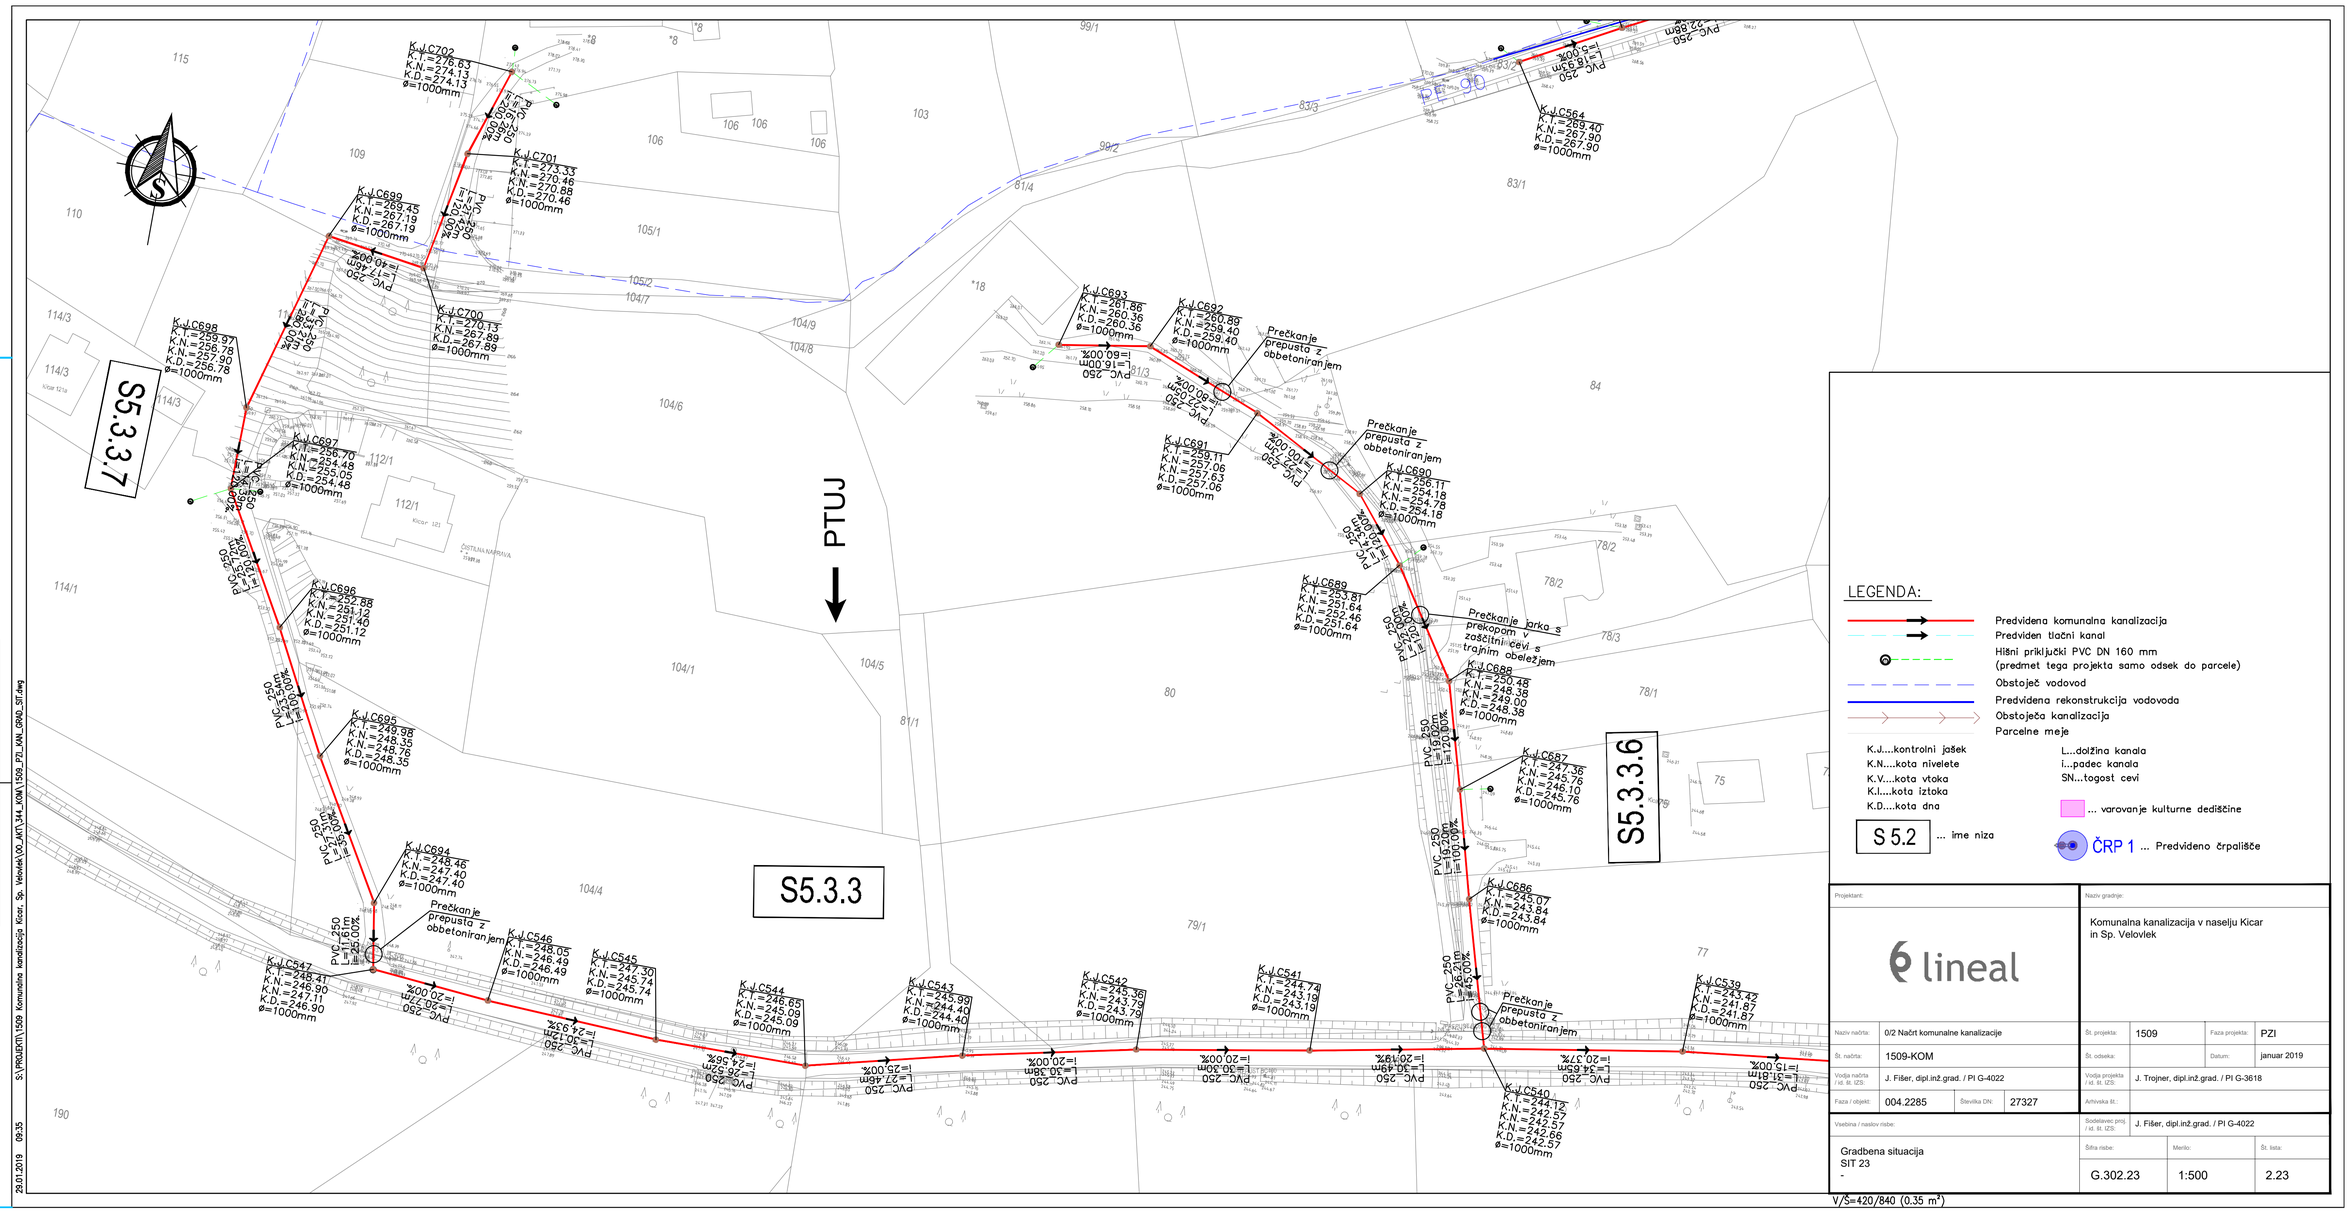
S5.3.3.7
S5.3.3.6
S5.3.3
PTUJ
K.Ⱶ C702
K.I.=276.63
K.N.=274.13
K.D.=274.13
ø=1000mm
K.Ⱶ C701
K.I.=273.33
K.N.=270.46
K.D.=270.46
ø=1000mm
K.Ⱶ C699
K.I.=269.45
K.N.=267.19
K.D.=267.19
ø=1000mm
K.Ⱶ C700
K.I.=270.13
K.N.=267.89
K.D.=267.89
ø=1000mm
K.Ⱶ C698
K.I.=259.97
K.N.=256.78
K.D.=256.78
ø=1000mm
K.Ⱶ C697
K.I.=256.70
K.N.=254.48
K.D.=254.48
ø=1000mm
K.Ⱶ C696
K.I.=252.88
K.N.=251.12
K.D.=251.12
ø=1000mm
K.Ⱶ C695
K.I.=249.98
K.N.=248.35
K.D.=248.35
ø=1000mm
K.Ⱶ C694
K.I.=248.46
K.N.=247.40
K.D.=247.40
ø=1000mm
K.Ⱶ C547
K.I.=248.41
K.N.=246.90
K.D.=246.90
ø=1000mm
K.Ⱶ C546
K.I.=248.05
K.N.=246.49
K.D.=246.49
ø=1000mm
K.Ⱶ C545
K.I.=247.30
K.N.=245.74
K.D.=245.74
ø=1000mm
K.Ⱶ C544
K.I.=246.65
K.N.=245.09
K.D.=245.09
ø=1000mm
K.Ⱶ C543
K.I.=245.89
K.N.=244.40
K.D.=244.40
ø=1000mm
K.Ⱶ C542
K.I.=245.36
K.N.=243.79
K.D.=243.79
ø=1000mm
K.Ⱶ C541
K.I.=244.74
K.N.=243.19
K.D.=243.19
ø=1000mm
K.Ⱶ C540
K.I.=244.12
K.N.=242.57
K.N.=242.66
K.D.=242.57
ø=1000mm
K.Ⱶ C539
K.I.=243.42
K.N.=241.87
K.D.=241.87
ø=1000mm
K.Ⱶ C693
K.I.=261.86
K.N.=260.36
K.D.=260.36
ø=1000mm
K.Ⱶ C692
K.I.=260.89
K.N.=259.40
K.D.=259.40
ø=1000mm
K.Ⱶ C691
K.I.=259.11
K.N.=257.63
K.D.=257.06
ø=1000mm
K.Ⱶ C690
K.I.=256.11
K.N.=254.18
K.D.=254.18
ø=1000mm
K.Ⱶ C689
K.I.=253.81
K.N.=251.64
K.D.=252.46
ø=1000mm
K.Ⱶ C688
K.I.=250.48
K.N.=248.38
K.D.=249.00
ø=1000mm
K.Ⱶ C687
K.I.=247.36
K.N.=246.76
K.N.=246.10
K.D.=245.76
ø=1000mm
K.Ⱶ C686
K.I.=245.07
K.N.=243.84
K.D.=243.84
ø=1000mm
K.Ⱶ C564
K.I.=269.40
K.N.=267.90
K.D.=267.90
ø=1000mm
Prečkanje prepusta z obbetoniranjem
Prečkanje prepusta z obbetoniranjem
Prečkanje prepusta z obbetoniranjem
Prečkanje jarka s prekopom v zaščitni cevi s trajnim obeležjem
Prečkanje prepusta z obbetoniranjem
PVC 250 L=16.00m I=60.00‰
PVC 250 L=27.00m I=60.00‰
PVC 250 L=16.00m I=100.00‰
PVC 250 L=22.88m I=120.00‰
PVC 250 L=5.93m I=5.00‰
PVC 250 L=17.20m I=10.00‰
PVC 250 L=20.00m I=10.00‰
PVC 250 L=20.00m I=20.00‰
PVC 250 L=17.93m I=30.12‰
PVC 250 L=24.93m I=24.56‰
PVC 250 L=26.52m I=25.00‰
PVC 250 L=27.46m I=25.00‰
PVC 250 L=30.38m I=20.00‰
PVC 250 L=30.49m I=20.19‰
PVC 250 L=34.65m I=20.37‰
PVC 250 L=31.81m I=15.00‰
PVC 250 L=19.20m I=100.00‰
PVC 250 L=36.21m I=45.00‰
99/1
99/2
83/3
83/2
83/1
81/4
81/3
84
103
106
105/1
105/2
104/7
104/9
104/8
104/6
104/4
104/1
104/5
81/1
80
79/1
78/2
78/3
78/1
77
75
115
114/3
114/1
112/1
110
109
190
*8
*18
LEGENDA:
Predvidena komunalna kanalizacija
Predviden tlačni kanal
Hišni priključki PVC DN 160 mm (predmet tega projekta samo odsek do parcele)
Obstoječ vodovod
Predvidena rekonstrukcija vodovoda
Obstoječa kanalizacija
Parcelne meje
K.J....kontrolni jašek
K.N....kota nivelete
K.V....kota vtoka
K.I....kota iztoka
K.D....kota dna
L...dolžina kanala
i...padec kanala
SN...togost cevi
... varovanje kulturne dediščine
S 5.2 ... ime niza
ČRP 1 ... Predvideno črpališče
Projektant:
lineal
Naziv gradnje:
Komunalna kanalizacija v naselju Kicar in Sp. Velovlek
Naziv načrta: 0/2 Načrt komunalne kanalizacije
Št. projekta: 1509 Faza projekta: PZI
Št. načrta: 1509-KOM Št. odseka: Datum: januar 2019
Vodja načrta / id. št. IZS: J. Fišer, dipl.inž.grad. / PI G-4022
Vodja projekta / id. št. IZS: J. Trojner, dipl.inž.grad. / PI G-3618
Faza / objekt: 004.2285 Številka DN: 27327
Arhivska št.:
Vsebina / naslov risbe: Gradbena situacija SIT 23 -
Sodelavec proj. / id. št. IZS: J. Fišer, dipl.inž.grad. / PI G-4022
Štev.a risbe: G.302.23
Merilo: 1:500
Št. lista: 2.23
S:\PROJEKTI\1509_Komunalna_kanalizacija_Kicar_Sp._Velovlek\00_ART\344_KOM_1509_PZI_KAN_GRAD_SIT.dwg
29.01.2019 09:35
V/Š=420/840 (0.35 m²)

S:\PROJEKTI\1509 Komunalna kanalizacija Kicar, Sp. Velovlek\00_AKT\344_KOM\1509_PZI_KAN_GRAD_SIT.dwg

29.01.2019 09:36

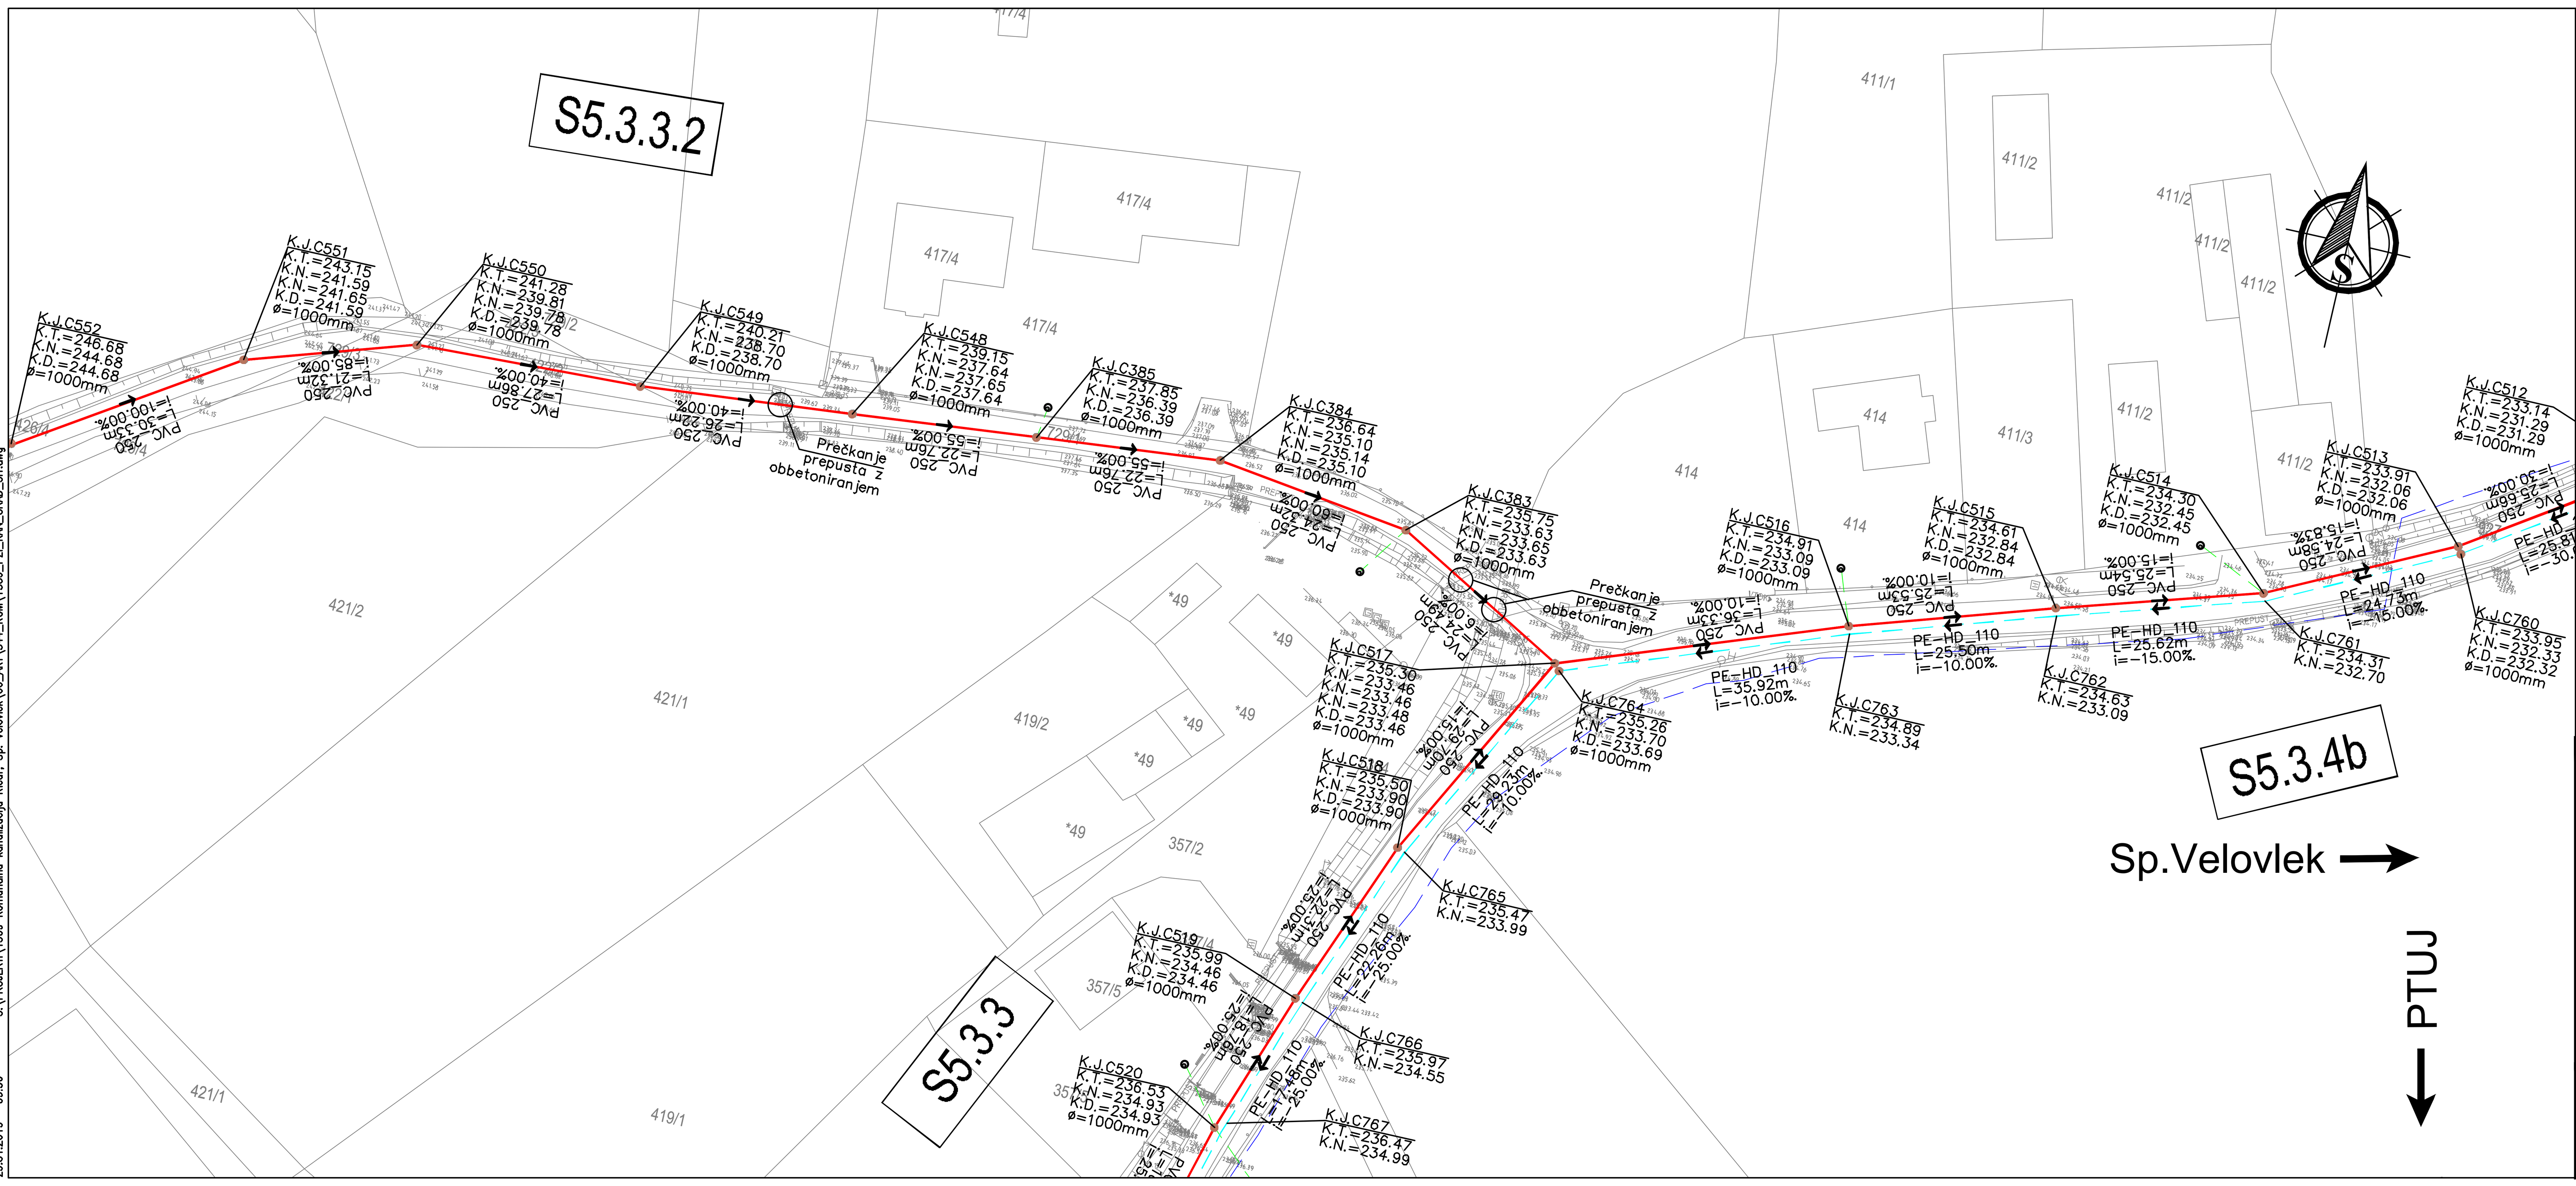

LEGENDA:

- Predvidena komunalna kanalizacija
- Predviden tlačni kanal
- Hišni priključki PVC DN 160 mm (predmet tega projekta samo odsek do parcele)
- Obstoječ vodovod
- Predvidena rekonstrukcija vodovoda
- Obstoječa kanalizacija
- Parcelne meje

K.J....kontrolni jašek
K.N....kota nivelete
K.V....kota vtoka
K.I....kota iztoka
K.D....kota dna

L...dolžina kanala
i...padec kanala
SN...togost cevi

S 5.2 ... ime niza

... varovanje kulturne dediščine

ČRP 1 ... Predvideno črpališče

Projektant:		Naziv gradnje:	
lineal		Komunalna kanalizacija v naselju Kicar in Sp. Velovlek	
Naziv načrta:	0/2 Načrt komunalne kanalizacije	Št. projekta: 1509	Faza projekta: PZI
Št. načrta:	1509-KOM	Št. odseka:	Datum: januar 2019
Vodja načrta / id. št. IZS:	J. Fišer, dipl.inž.grad. / PI G-4022	Vodja projekta / id. št. IZS:	J. Trojner, dipl.inž.grad. / PI G-3618
Faza / objekt:	004.2285 Številka DN: 27327	Arhivska št.:	
Vsebina / naslov risbe:		Sodelavec proj. / id. št. IZS:	J. Fišer, dipl.inž.grad. / PI G-4022
Gradbena situacija SIT 24 -		Šifra risbe: G.302.24	Merilo: 1:500 / Št. lista: 2.24

V/Š=297/840 (0.25 m²)

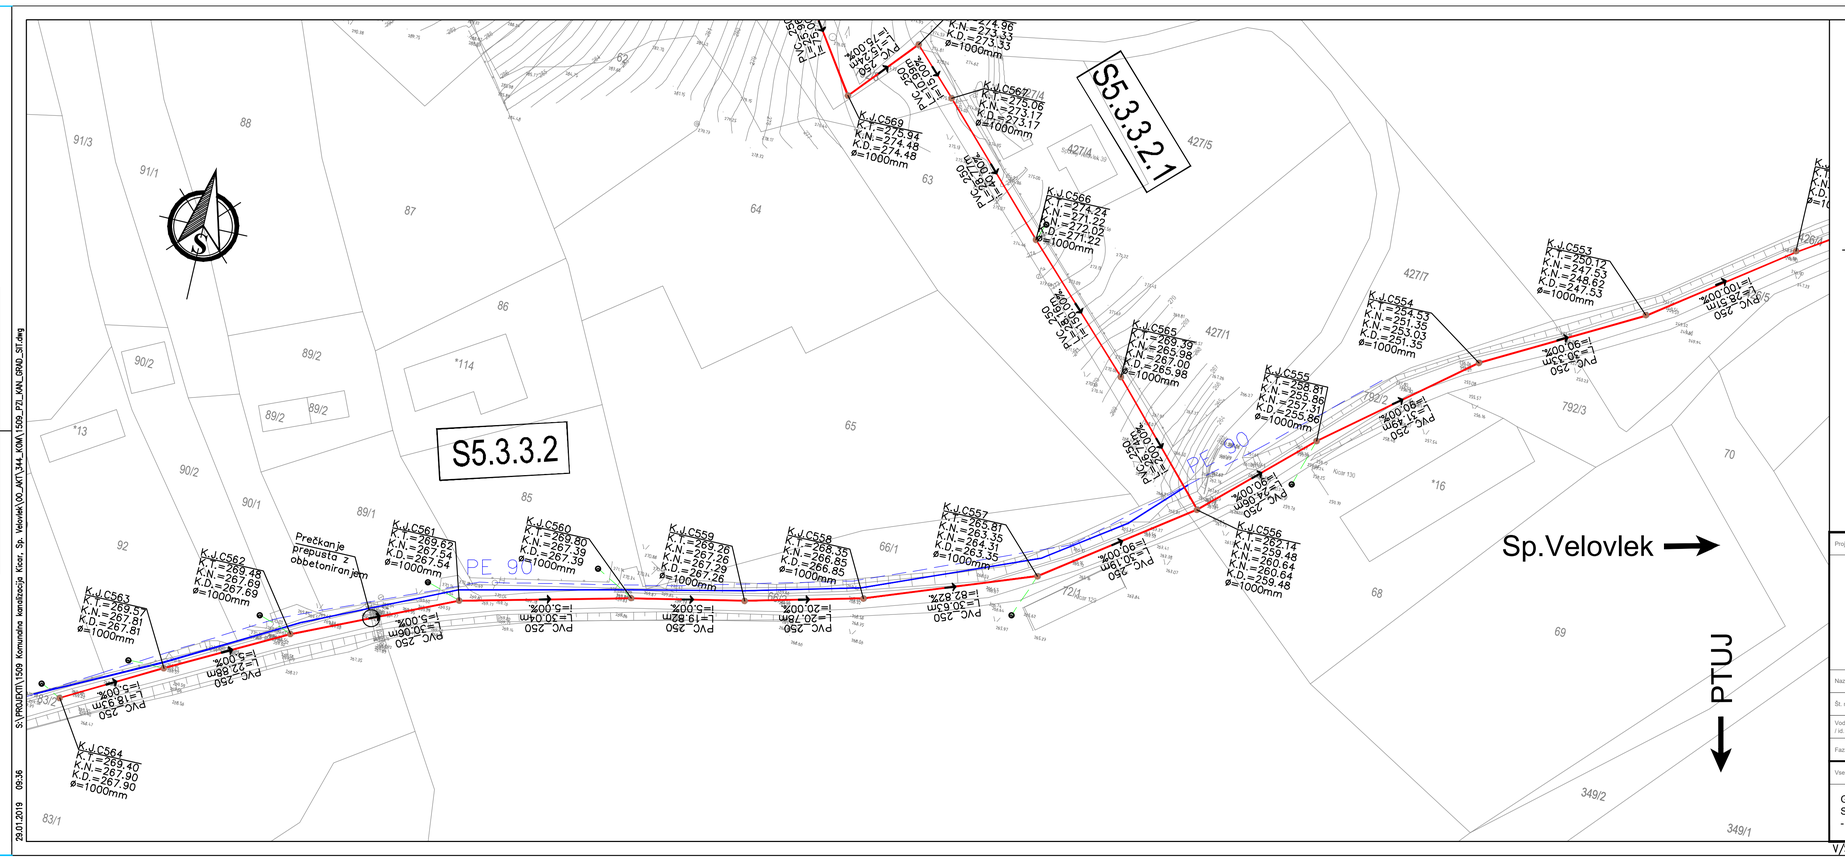

LEGENDA:

- Predvidena komunalna kanalizacija
- Predviden tlačni kanal
- Hišni priključki PVC DN 160 mm (predmet tega projekta samo odsek do parcele)
- Obstoječ vodovod
- Predvidena rekonstrukcija vodovoda
- Obstoječa kanalizacija
- Parcelne meje

K.J....kontrolni jašek
K.N....kota nivelete
K.V....kota vtoka
K.I....kota iztoka
K.D....kota dna

L...dolžina kanala
i...padec kanala
SN...togost cevi

... varovanje kulturne dediščine

S 5.2 ... ime niza

ČRP 1 ... Predvideno črpališče

Projektant:

lineal

Naziv gradnje:

Komunalna kanalizacija v naselju Kicar in Sp. Velovlek

Naziv načrta:	0/2 Načrt komunalne kanalizacije		Št. projekta:	1509	Faza projekta: PZI
Št. načrta:	1509-KOM		Št. odseka:		Datum: januar 2019
Vodja načrta / id. št. IZS:	J. Fišer, dipl.inž.grad. / PI G-4022		Vodja projekta / id. št. IZS:	J. Trojner, dipl.inž.grad. / PI G-3618	
Faza / objekt:	004.2285	Številka DN: 27327	Arhivska št.:		
Vsebina / naslov risbe:			Sodelavec proj. / id. št. IZS:	J. Fišer, dipl.inž.grad. / PI G-4022	
Gradbena situacija SIT 25 -			Šifra risbe: G.302.25	Merilo: 1:500	Št. lista: 2.25

V/Š=297/840 (0.25 m²)

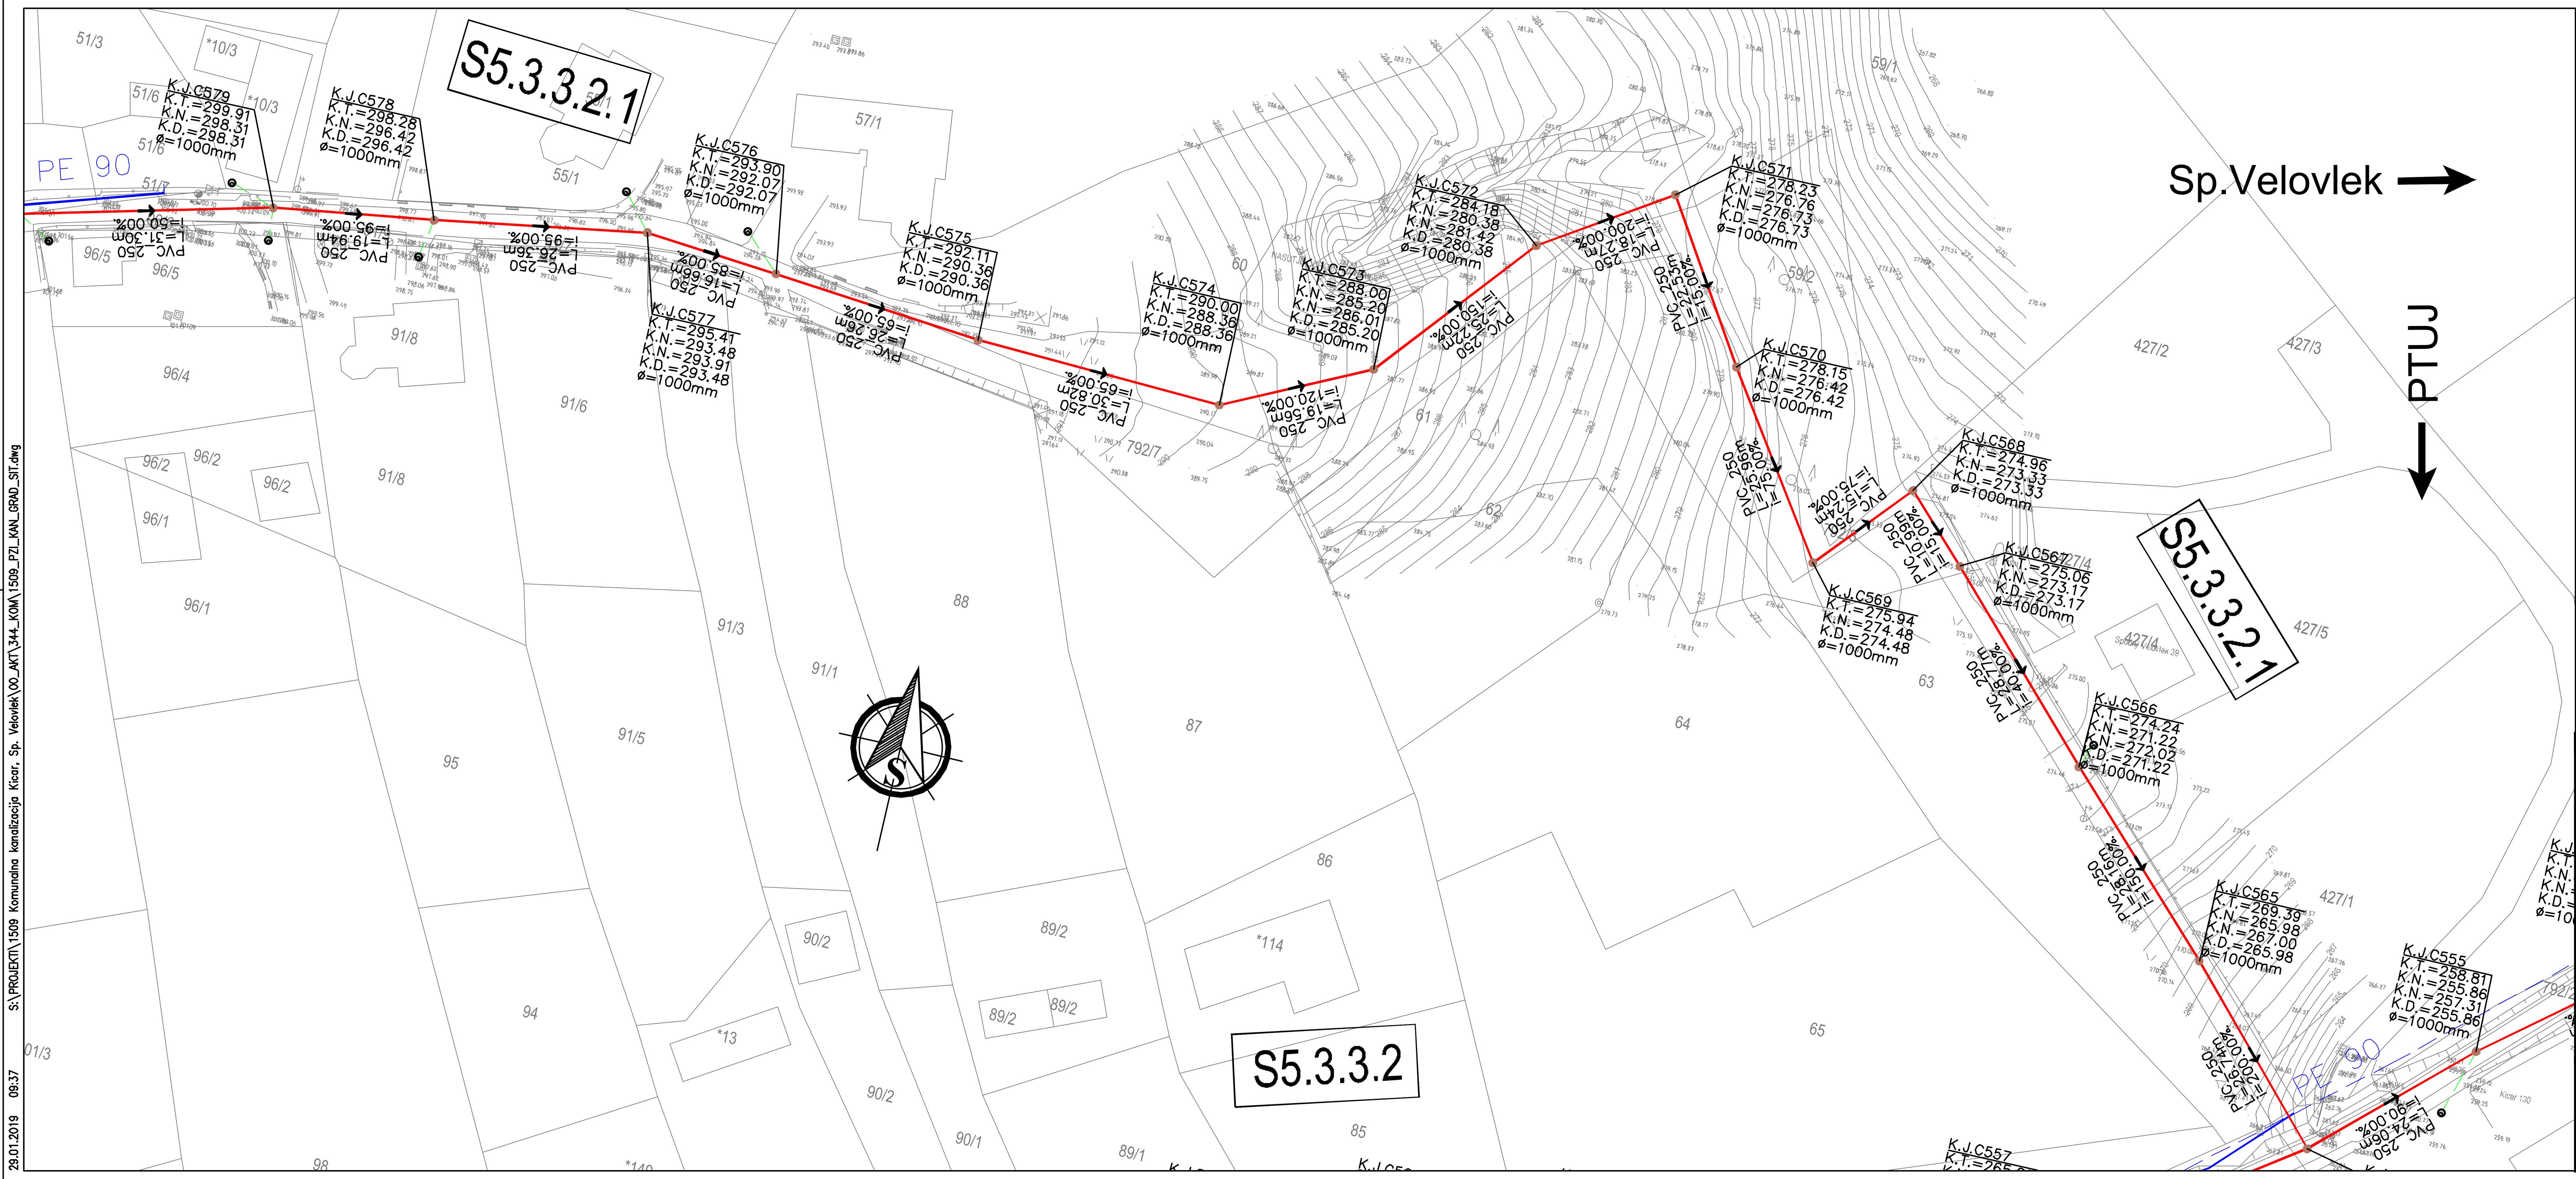

LEGENDA:

- Predvidena komunalna kanalizacija
- Predviden tlačni kanal
- Hišni priključki PVC DN 160 mm (predmet tega projekta samo odsek do parcele)
- Obstoječ vodovod
- Predvidena rekonstrukcija vodovoda
- Obstoječa kanalizacija
- Parcelne meje

K.J....kontrolni jašek
K.N....kota nivelete
K.V....kota vtoka
K.I....kota iztoka
K.D....kota dna

L...dolžina kanala
i...padec kanala
SN...togost cevi

... varovanje kulturne dediščine

S 5.2 ... ime niza

ČRP 1 ... Predvideno črpališče

Projektant: lineal		Naziv gradnje: Komunalna kanalizacija v naselju Kicar in Sp. Velovlek	
Naziv načrta:	0/2 Načrt komunalne kanalizacije	Št. projekta: 1509	Faza projekta: PZI
Št. načrta:	1509-KOM	Št. odseka:	Datum: januar 2019
Vodja načrta / id. št. IZS:	J. Fišer, dipl.inž.grad. / PI G-4022	Vodja projekta / id. št. IZS:	J. Trojner, dipl.inž.grad. / PI G-3618
Faza / objekt:	004.2285 Številka DN: 27327	Arhivska št.:	
Vsebina / naslov risbe:		Sodelavec proj. / id. št. IZS:	J. Fišer, dipl.inž.grad. / PI G-4022
Gradbena situacija SIT 26 -		Šifra risbe: G.302.26	Merilo: 1:500 / Št. lista: 2.26

V/Š=297/840 (0.25 m²)

S:\PROJEKTI\1509 Komunalna kanalizacija Kicar, Sp. Velovlek\00_AKT\344_KOM\1509_PZI_KAN_GRAD_SIT.dwg 29.01.2019 09:37

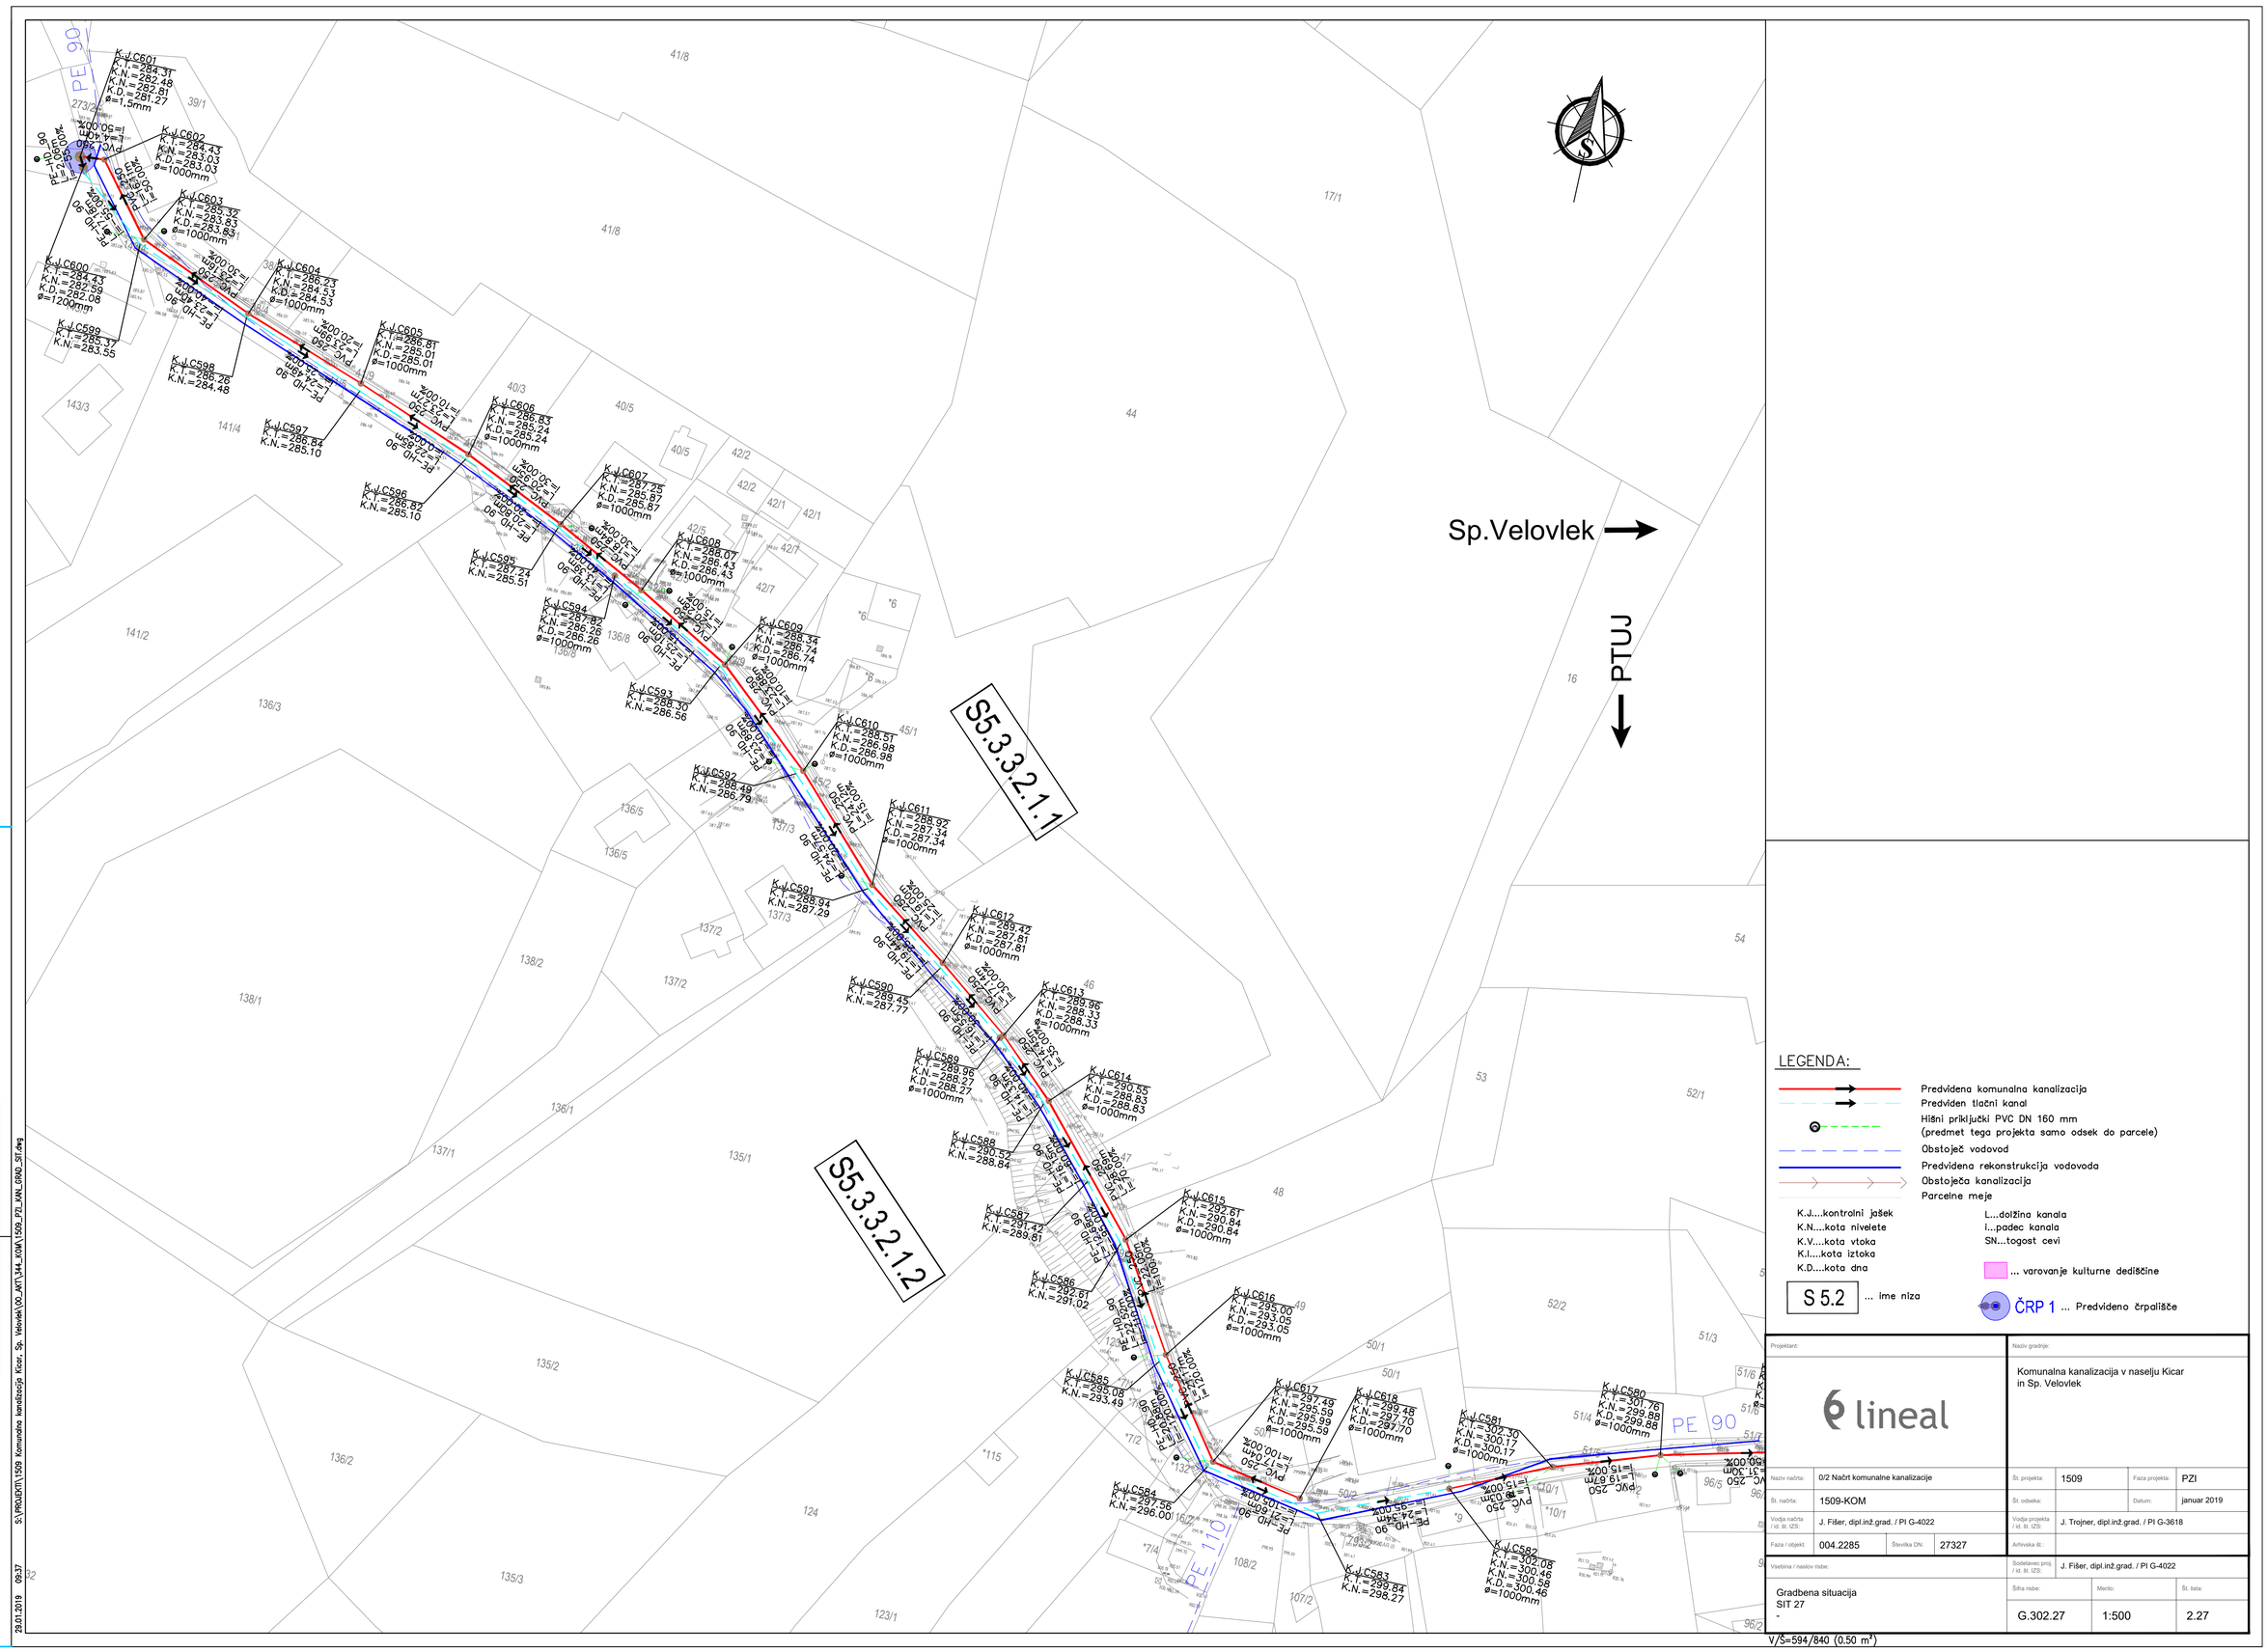

Projektant:

lineal

Naziv gradnje:

Komunalna kanalizacija v naselju Kicar in Sp. Velovlek

Naziv načrta:	0/2 Načrt komunalne kanalizacije		Št. projekta:	1509	Faza projekta: PZI
Št. načrta:	1509-KOM		Št. odseka:		Datum: januar 2019
Vodja načrta / id. št. IZS:	J. Fišer, dipl.inž.grad. / PI G-4022		Vodja projekta / id. št. IZS:	J. Trojner, dipl.inž.grad. / PI G-3618	
Faza / objekt:	004.2285	Številka DN: 27327	Arhivska št.:		

Vsebina / naslov risbe:

Gradbena situacija
SIT 27
-

Sodelavec proj. / id. št. IZS:	J. Fišer, dipl.inž.grad. / PI G-4022		
Šifra risbe:	Merilo:	Št. lista:	
G.302.27	1:500	2.27	

S:\PROJEKTI\1509 Komunalna kanalizacija Kicar, Sp. Velovlek\00_AKT\34_KOM\1509_PZI_KAN_GRAD_SIT.dwg
28.01.2019 09:37

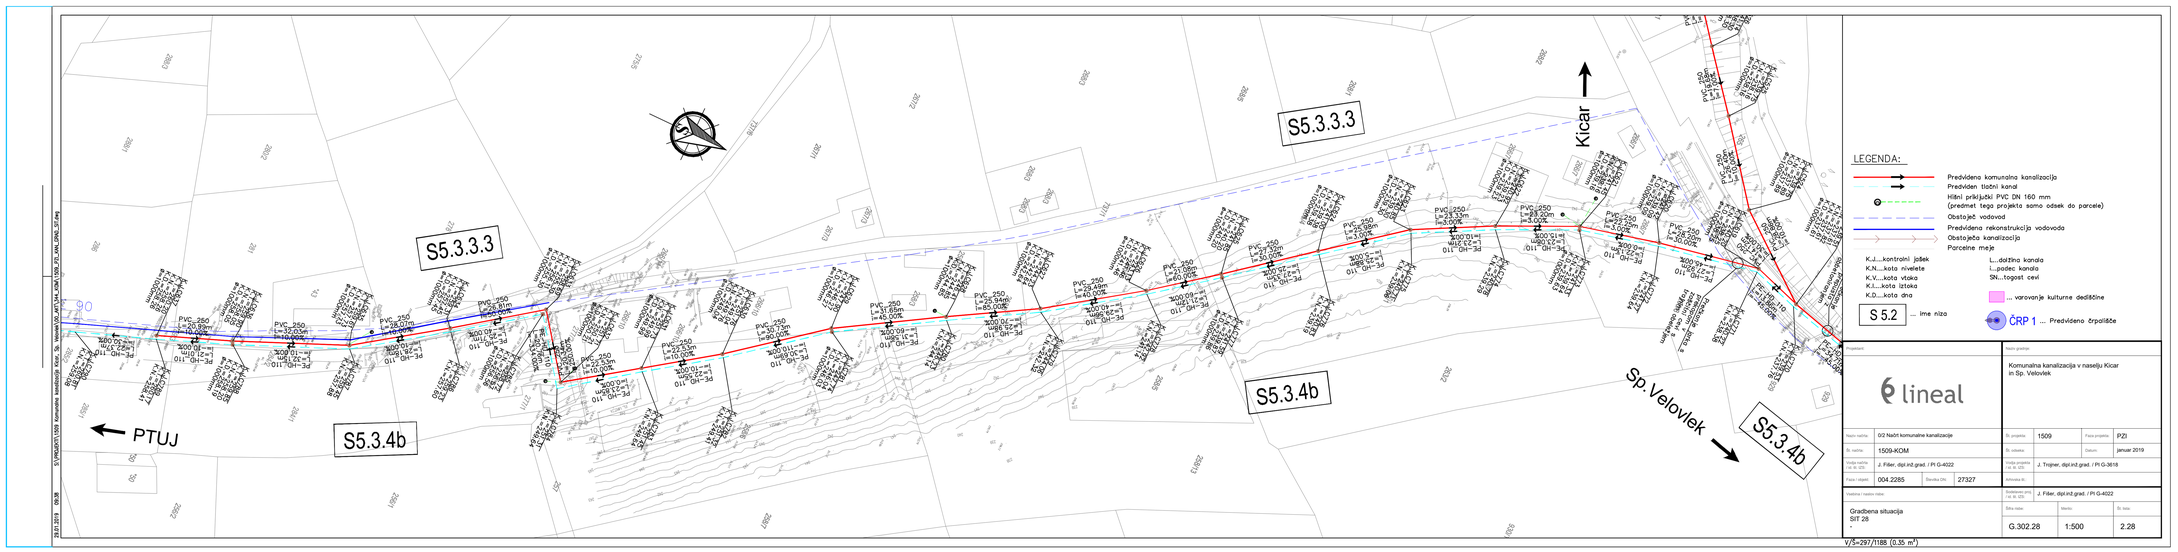
S5.3.3.3
S5.3.4b
PTUJ
Kicar
Sp. Velovlek
LEGENDA:
Predvidena komunalna kanalizacija
Predvidan tlačni kanal
Hišni priključki PVC DN 160 mm
(predmet tega projekta samo odsek do parcele)
Obstoječ vodovod
Predvidena rekonstrukcija vodovoda
Obstoječa kanalizacija
Parcelne meje
K.J.....kontrolni jašek
K.N.....kota nivelete
K.V.....kota vtoka
K.I.....kota iztoka
K.D.....kota dna
L...dolžina kanala
I....padec kanala
SN...togost cevi
... varovanje kulturne dediščine
S 5.2 ... ime niza
ČRP 1 ... Predvideno črpališče
lineal
Komunalna kanalizacija v naselju Kicar in Sp. Velovlek
0/2 Načrt komunalne kanalizacije
1509-KOM
1509
PZI
januar 2019
004.2285
27327
Gradbena situacija
SIT 28
G.302.28
1:500
2.28
V/S=297/1188 (0.35 m³)

S5.3.3.4

S5.3.3.3

S5.3.4.1

Sp.Velovlek

PTUJ

PE 90

LEGENDA:

- Predvidena komunalna kanalizacija
- Predviden tlačni kanal
- Hišni priključki PVC DN 160 mm (predmet tega projekta sama odsek do parcele)
- Obstoječ vodovod
- Predvidena rekonstrukcija vodovoda
- Obstoječa kanalizacija
- Parcelne meje

K.J....kontrolni jašek
K.N....kota nivelete
K.V....kota vtoka
K.I....kota iztoka
K.D....kota dna

L...dolžina kanala
i...padec kanala
SN...togost cevi

S 5.2 ... ime niza

... varovanje kulturne dediščine

ČRP 1 ... Predvideno črpališče

V/Š=420/840 (0.35 m²)

Projektant:

lineal

Naziv gradnje:

Komunalna kanalizacija v naselju Kicar in Sp. Velovlek

Naziv načrta:	0/2 Načrt komunalne kanalizacije		Št. projekta:	1509	Faza projekta: PZI
Št. načrta:	1509-KOM		Št. odseka:		Datum: januar 2019
Vodja načrta / id. št. IZS:	J. Fišer, dipl.inž.grad. / PI G-4022		Vodja projekta / id. št. IZS:	J. Trojner, dipl.inž.grad. / PI G-3618	
Faza / objekt:	004.2285	Številka DN: 27327	Arhivska št.:		
Vsebina / naslov risbe:			Sodelavec proj. / id. št. IZS:	J. Fišer, dipl.inž.grad. / PI G-4022	
Gradbena situacija SIT 29 -			Štev.a risbe:	Merilo:	Št. lista:
			G.302.29	1:500	2.29

S:\PROJEKTI\1509_Komunalna kanalizacija Kicar, Sp. Velovlek\00_AKT\344_KOM\1509_PZI_KAN_GRAD_SIT.dwg
29.01.2019 09:38

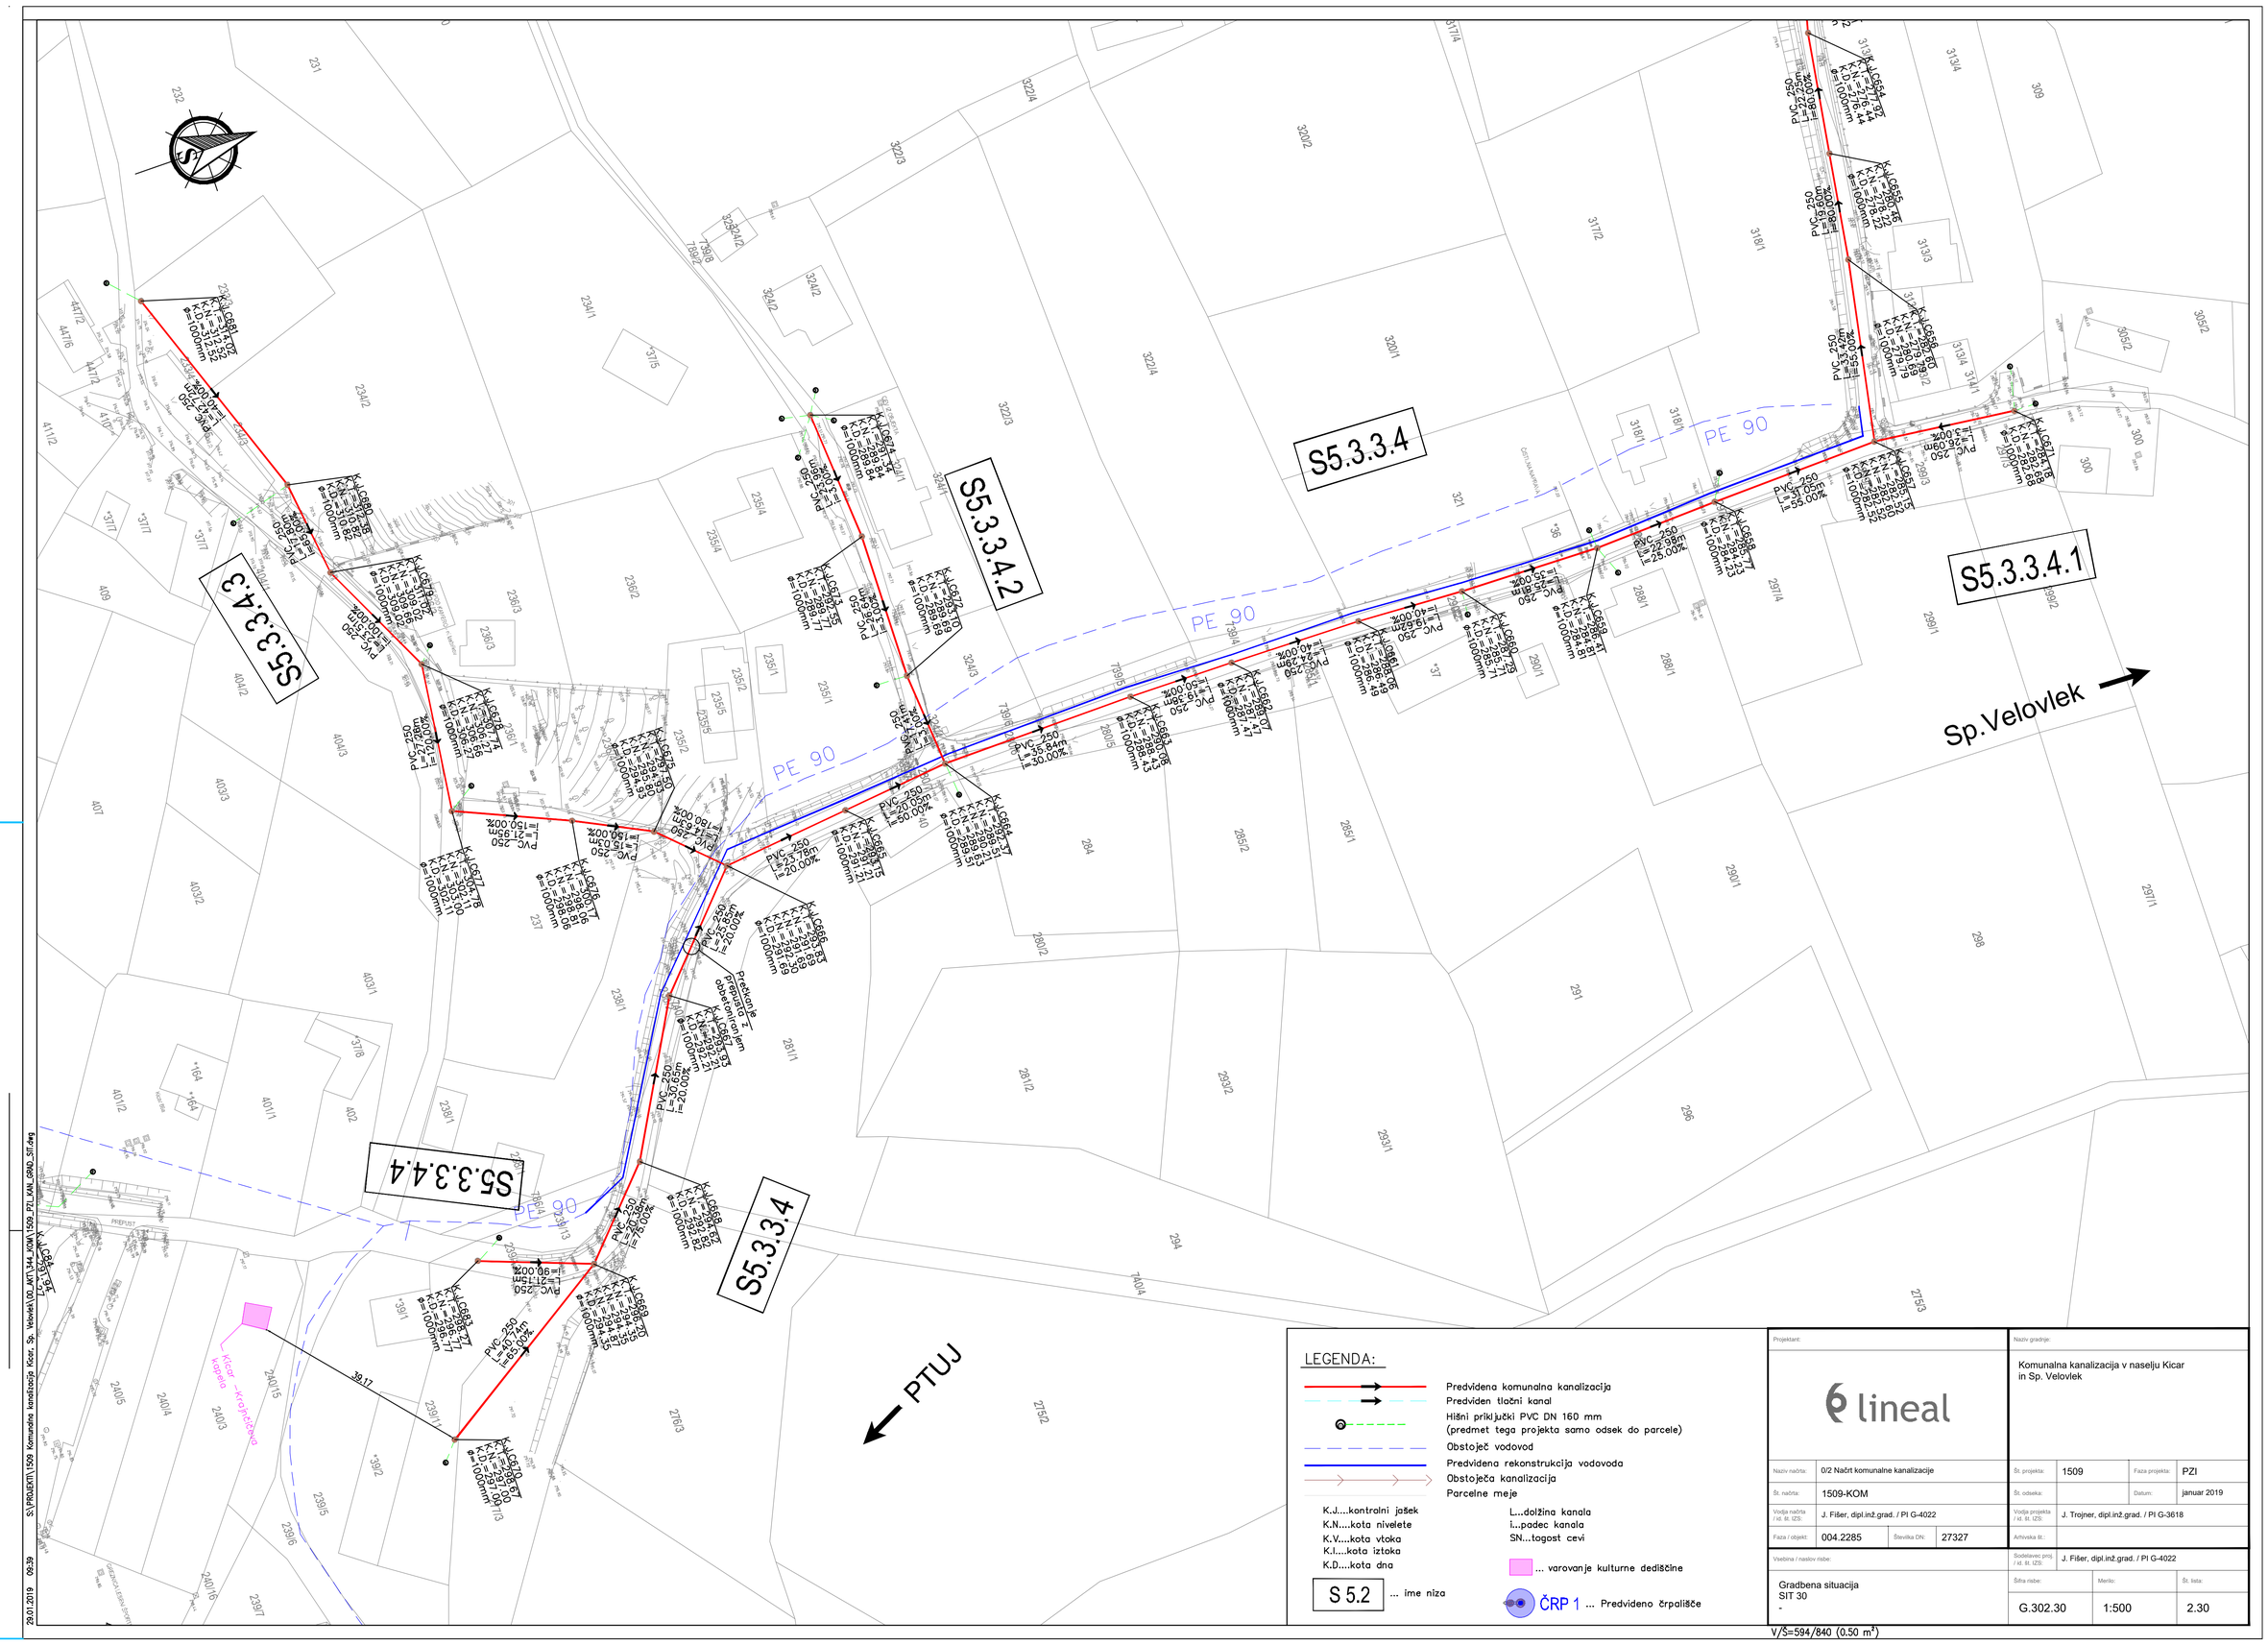
S5.3.3.4.3
S5.3.3.4.2
S5.3.3.4
S5.3.3.4.1
S5.3.3.4.4
S5.3.3.4
PE 90
PE 90
PE 90
Sp.Velovlek
PTUJ
Kicar - Kratkčevo kopeno
39.17
Predvideno rekonstrukcija obstoječega vodovoda
PVC 250 L=80.00m i=22.25%
PVC 250 L=55.34m i=55.00%
PVC 250 L=55.00m i=55.00%
PVC 250 L=22.58m i=25.00%
PVC 250 L=16.62m i=40.00%
PVC 250 L=15.84m i=30.00%
PVC 250 L=15.50m i=50.00%
PVC 250 L=23.78m i=20.00%
PVC 250 L=30.65m i=20.00%
PVC 250 L=25.00m i=75.00%
PVC 250 L=90.00m
PVC 250 L=211.13m i=65.00%
PVC 250 L=60.00m
PVC 250 L=15.03m i=60.00%
PVC 250 L=15.00m i=150.00%
PVC 250 L=20.00m i=150.00%
Predvideno odstranjen obstoječ vodovod
Predvideno odstranjen obstoječ vodovod
LEGENDA:
Predvidena komunalna kanalizacija
Predviden tlačni kanal
Hišni priključki PVC DN 160 mm (predmet tega projekta samo odsek do parcele)
Obstoječ vodovod
Predvidena rekonstrukcija vodovoda
Obstoječa kanalizacija
Parcelne meje
K.J....kontralni jašek
K.N....kota nivelete
K.V....kota vtoka
K.I....kota iztoka
K.D....kota dna
L...dolžina kanala
i...padec kanala
SN...tagost cevi
S 5.2 ... ime niza
... varovanje kulturne dediščine
ČRP 1 ... Predvideno črpališče
Projektant:
lineal
Naziv gradnje:
Komunalna kanalizacija v naselju Kicar in Sp. Velovlek
Naziv načrta: 0/2 Načrt komunalne kanalizacije
Št. projekta: 1509
Faza projekta: PZI
Št. načrta: 1509-KOM
Št. odseka:
Datum: januar 2019
Vodja načrta / id. št. IZS: J. Fišer, dipl.in2.grad. / PI G-4022
Vodja projekta / id. št. IZS: J. Trojner, dipl.in2.grad. / PI G-3618
Faza / objekt: 004.2285
Številka DN: 27327
Arhivska št.:
Vsebina / naslov risbe: Gradbena situacija SIT 30 -
Sodelavec proj. / id. št. IZS: J. Fišer, dipl.in2.grad. / PI G-4022
Štev. risbe: G.302.30
Merilo: 1:500
Št. lista: 2.30
V/Š=594/840 (0.50 m²)
S:\PROJEKTI\1509 Komunalna kanalizacija Kicar, Sp. Velovlek\00_KAT\344_KOM\1509_PZI_KAN_GRAD_SIT.dwg
29.01.2019 09:39

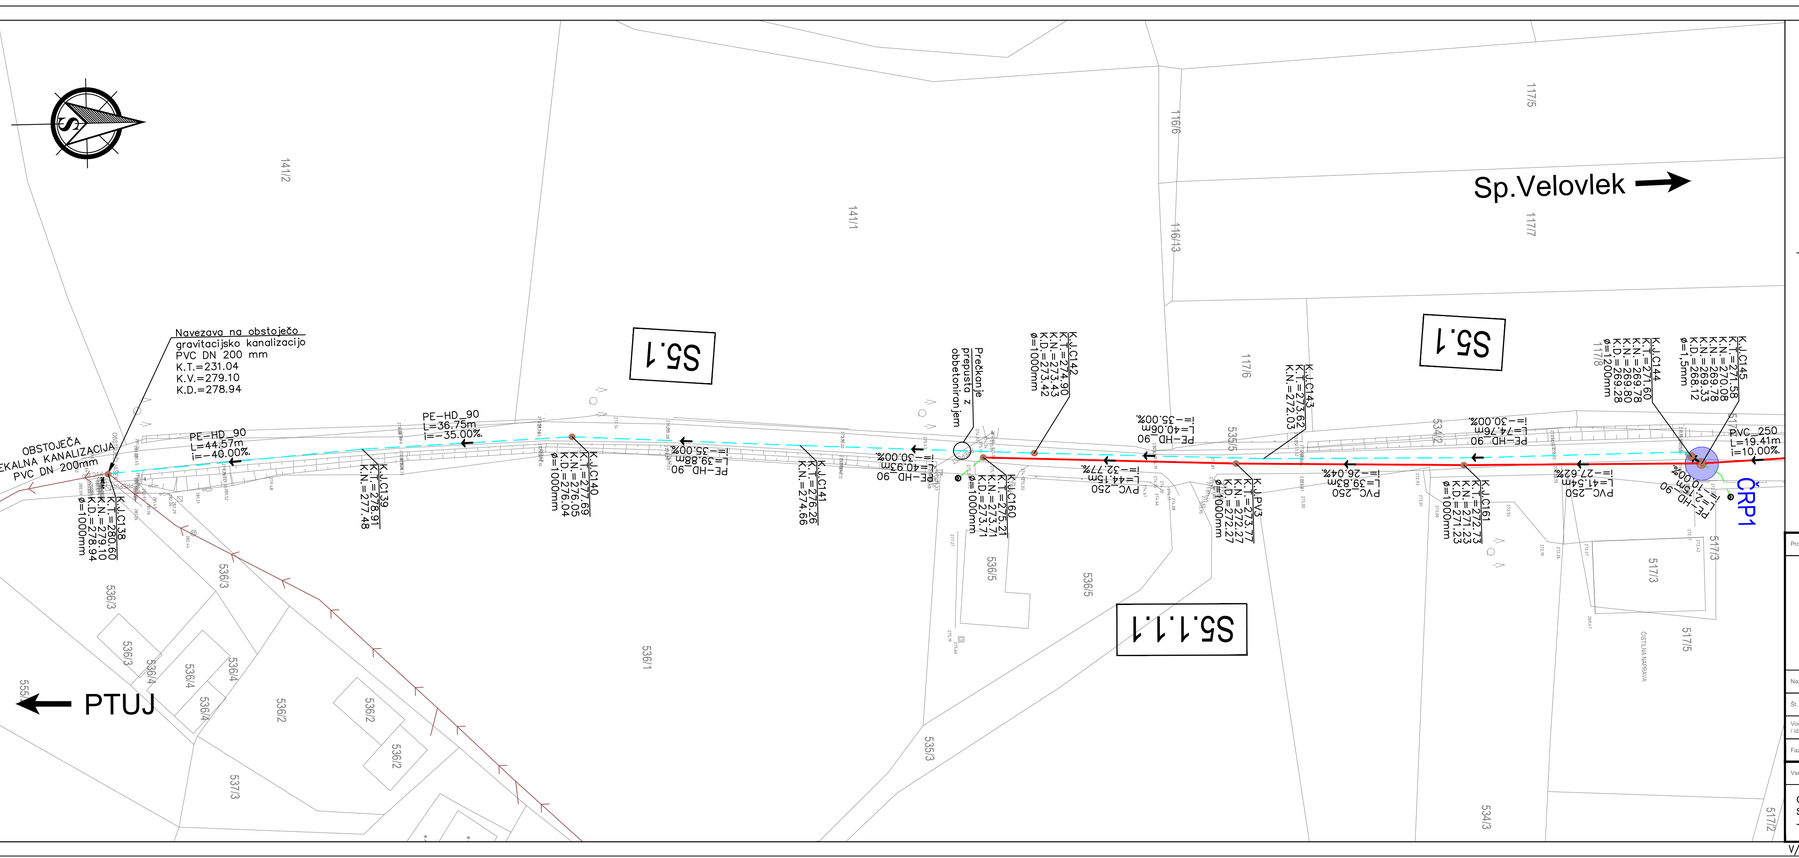

S:\PROJEKTI\1509 Komunalna kanalizacija Kicar, Sp. Velovlek\00_ART\1_414_KOM\1509_PZI_KAN_GRAD_SIT.dwg
30.01.2019 09:31

Projektant: lineal			Naziv gradnje: Komunalna kanalizacija v naselju Kicar in Sp. Velovlek		
Naziv načrta:	0/2 Načrt komunalne kanalizacije		Št. projekta: 1509	Faza projekta:	PZI
Št. načrta:	1509-KOM		Št. odseka:	Datum:	januar 2019
Vodja načrta / id. št. IZS:	J. Fišer, dipl.inž.grad. / PI G-4022		Vodja projekta / id. št. IZS:	J. Trojner, dipl.inž.grad. / PI G-3618	
Faza / objekt:	004.2285	Številka DN: 27327	Arhivska št.:		
Vsebina / naslov risbe: Gradbena situacija SIT 31 -			Sodelavec priv. / id. št. IZS:	J. Fišer, dipl.inž.grad. / PI G-4022	
			Šifra risbe: G.302.31	Merilo: 1:500	Št. lista: 2.31

V/Š=297/840 (0.25 m²)

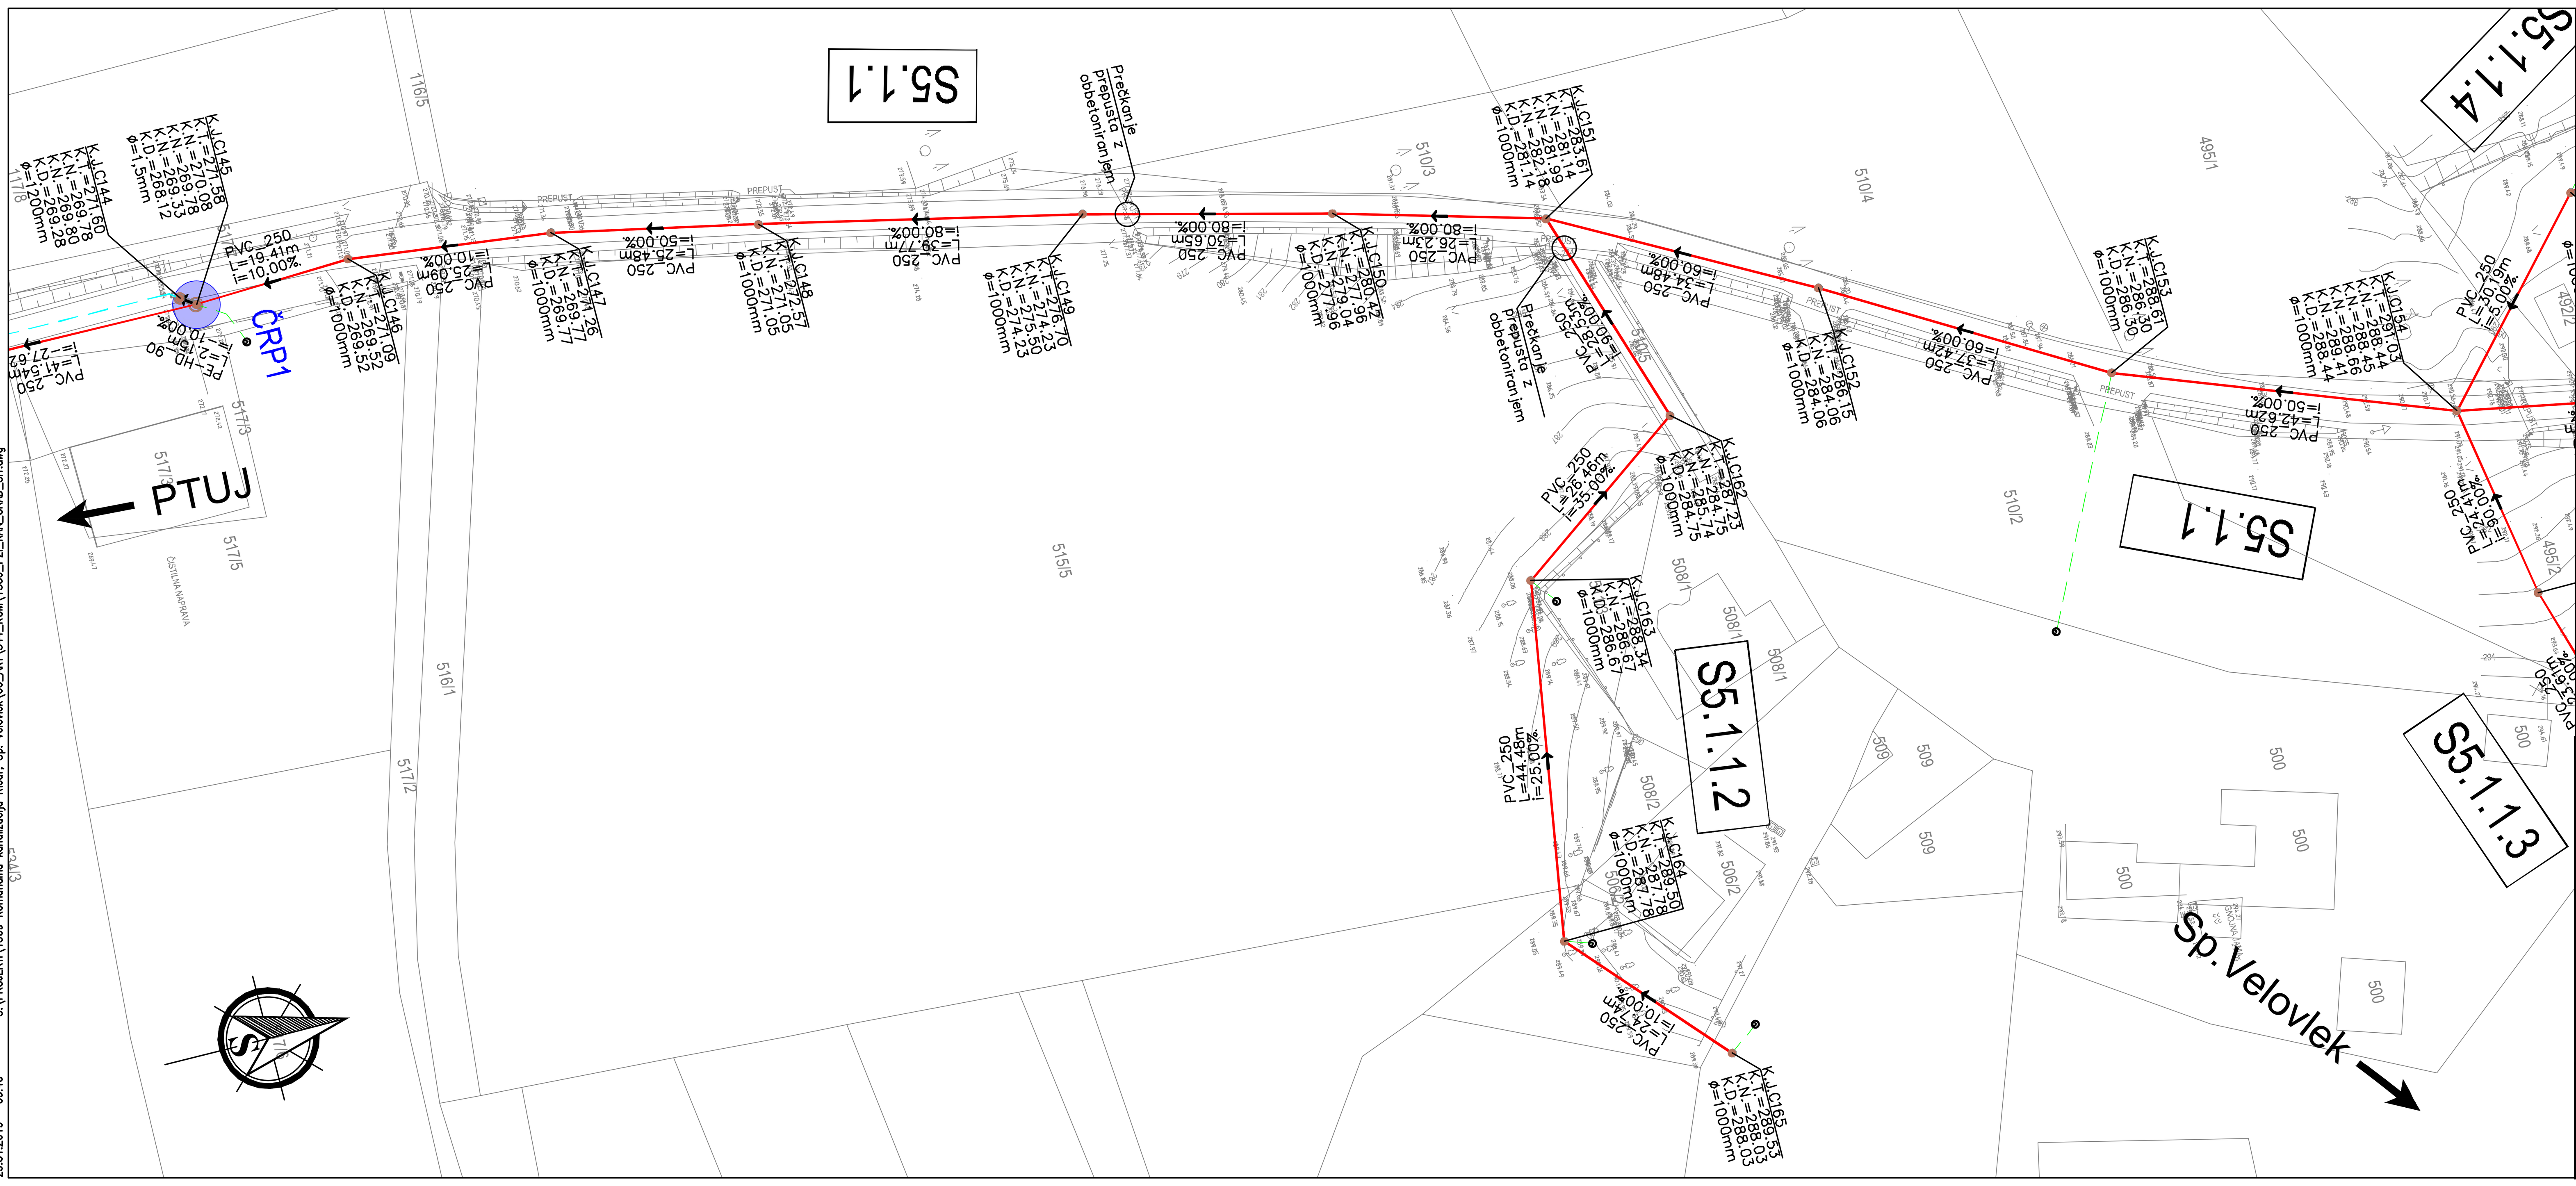

LEGENDA:

	Predvidena komunalna kanalizacija
	Predviden tlačni kanal
	Hišni priključki PVC DN 160 mm (predmet tega projekta samo odsek do parcele)
	Obstoječ vodovod
	Predvidena rekonstrukcija vodovoda
	Obstoječa kanalizacija
	Parcelne meje

K.J....kontrolni jašek
K.N....kota nivelete
K.V....kota vtoka
K.I....kota iztoka
K.D....kota dna

L...dolžina kanala
i...padec kanala
SN...togost cevi

... varovanje kulturne dediščine

S 5.2 ... ime niza

ČRP 1 ... Predvideno črpališče

Projektant: lineal		Naziv gradnje: Komunalna kanalizacija v naselju Kicar in Sp. Velovlek	
Naziv načrta:	0/2 Načrt komunalne kanalizacije	Št. projekta: 1509	Faza projekta: PZI
Št. načrta:	1509-KOM	Št. odseka:	Datum: januar 2019
Vodja načrta / id. št. IZS:	J. Fišer, dipl.inž.grad. / PI G-4022	Vodja projekta / id. št. IZS:	J. Trojner, dipl.inž.grad. / PI G-3618
Faza / objekt:	004.2285 Številka DN: 27327	Arhivska št.:	
Vsebina / naslov risbe:		Sodelavec proj. / id. št. IZS:	J. Fišer, dipl.inž.grad. / PI G-4022
Gradbena situacija SIT 32 -		Šifra risbe: G.302.32	Merilo: 1:500 / Št. lista: 2.32

V/Š=297/840 (0.25 m²)

S:\PROJEKTI\1509 Komunalna kanalizacija Kicar, Sp. Velovlek\00_AKT\344_KOM\1509_PZI_KAN_GRAD_SIT.dwg 29.01.2019 09:40

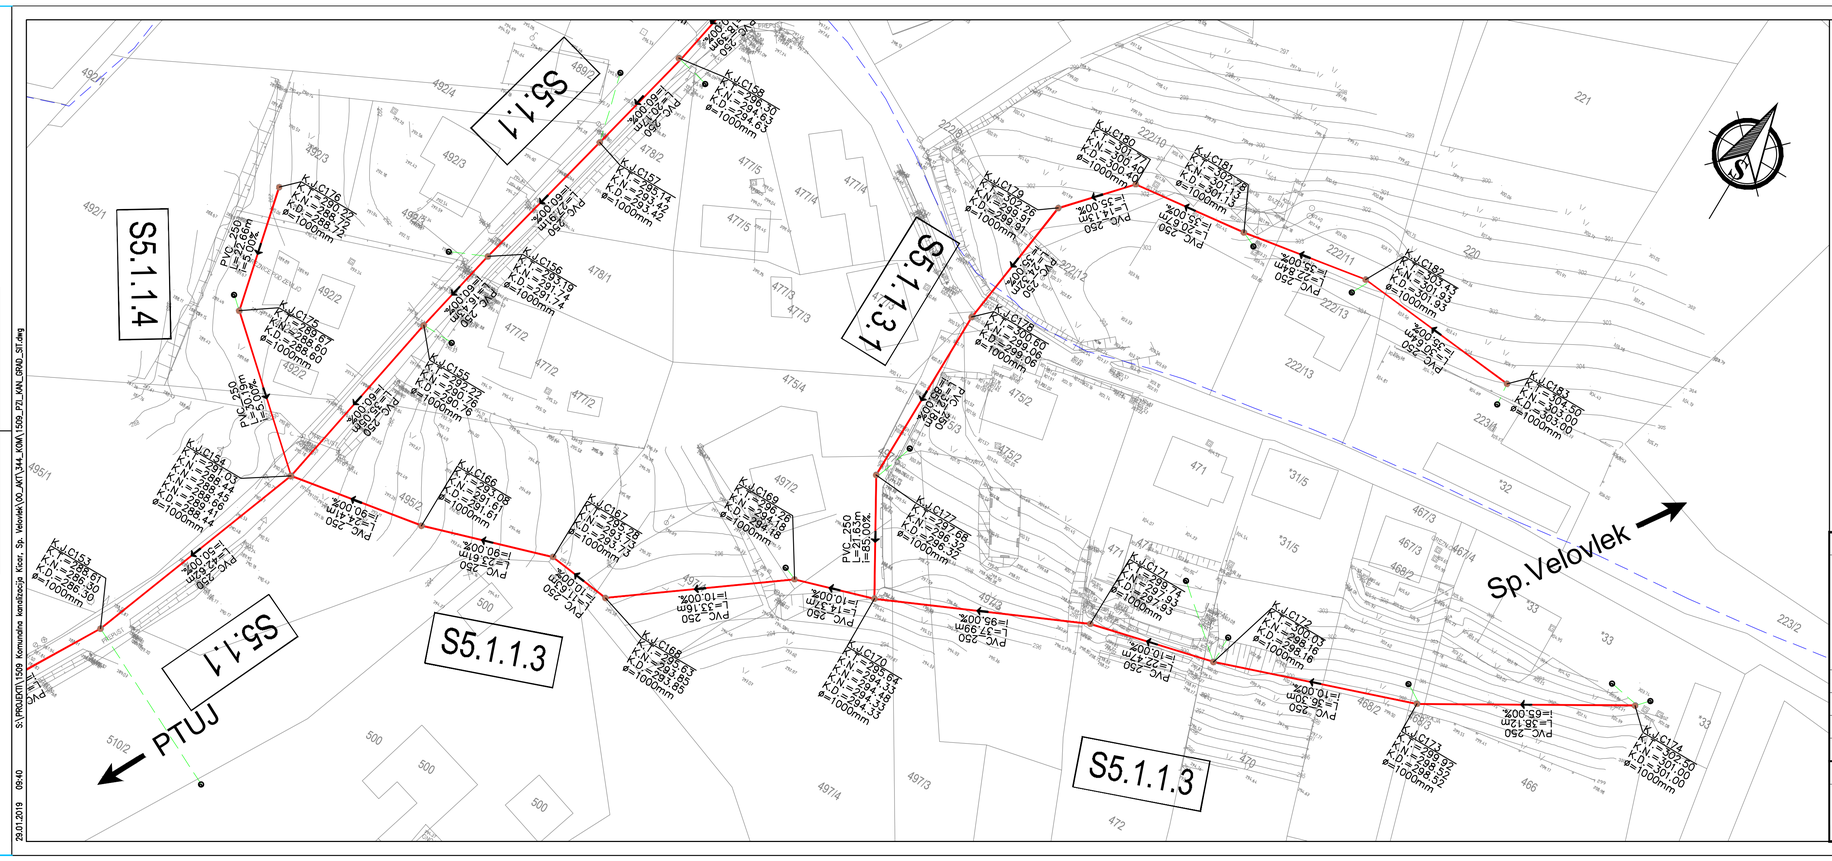

S:\PROJEKTI\1509 Komunalna kanalizacija Kicar, Sp. Velovlek\00_ARTI_344_KOM\1509_PZI_KAN_GRAD_SIT.dwg
29.01.2019 09:40

Projektant:

lineal

Naziv gradnje:

Komunalna kanalizacija v naselju Kicar in Sp. Velovlek

Naziv načrta:	0/2 Načrt komunalne kanalizacije		Št. projekta:	1509	Faza projekta: PZI
Št. načrta:	1509-KOM		Št. odseka:		Datum: januar 2019
Vodja načrta / id. št. IZS:	J. Fišer, dipl.inž.grad. / PI G-4022		Vodja projekta / id. št. IZS:	J. Trojner, dipl.inž.grad. / PI G-3618	
Faza / objekt:	004.2285	Številka DN: 27327	Arhivska št.:		

Vsebina / naslov nisbe:

Gradbena situacija
SIT 33
-

Sodelavec proj / id. št. IZS: J. Fišer, dipl.inž.grad. / PI G-4022

Štra nisbe:	Merilo:	Št. lista:
G.302.33	1:500	2.33

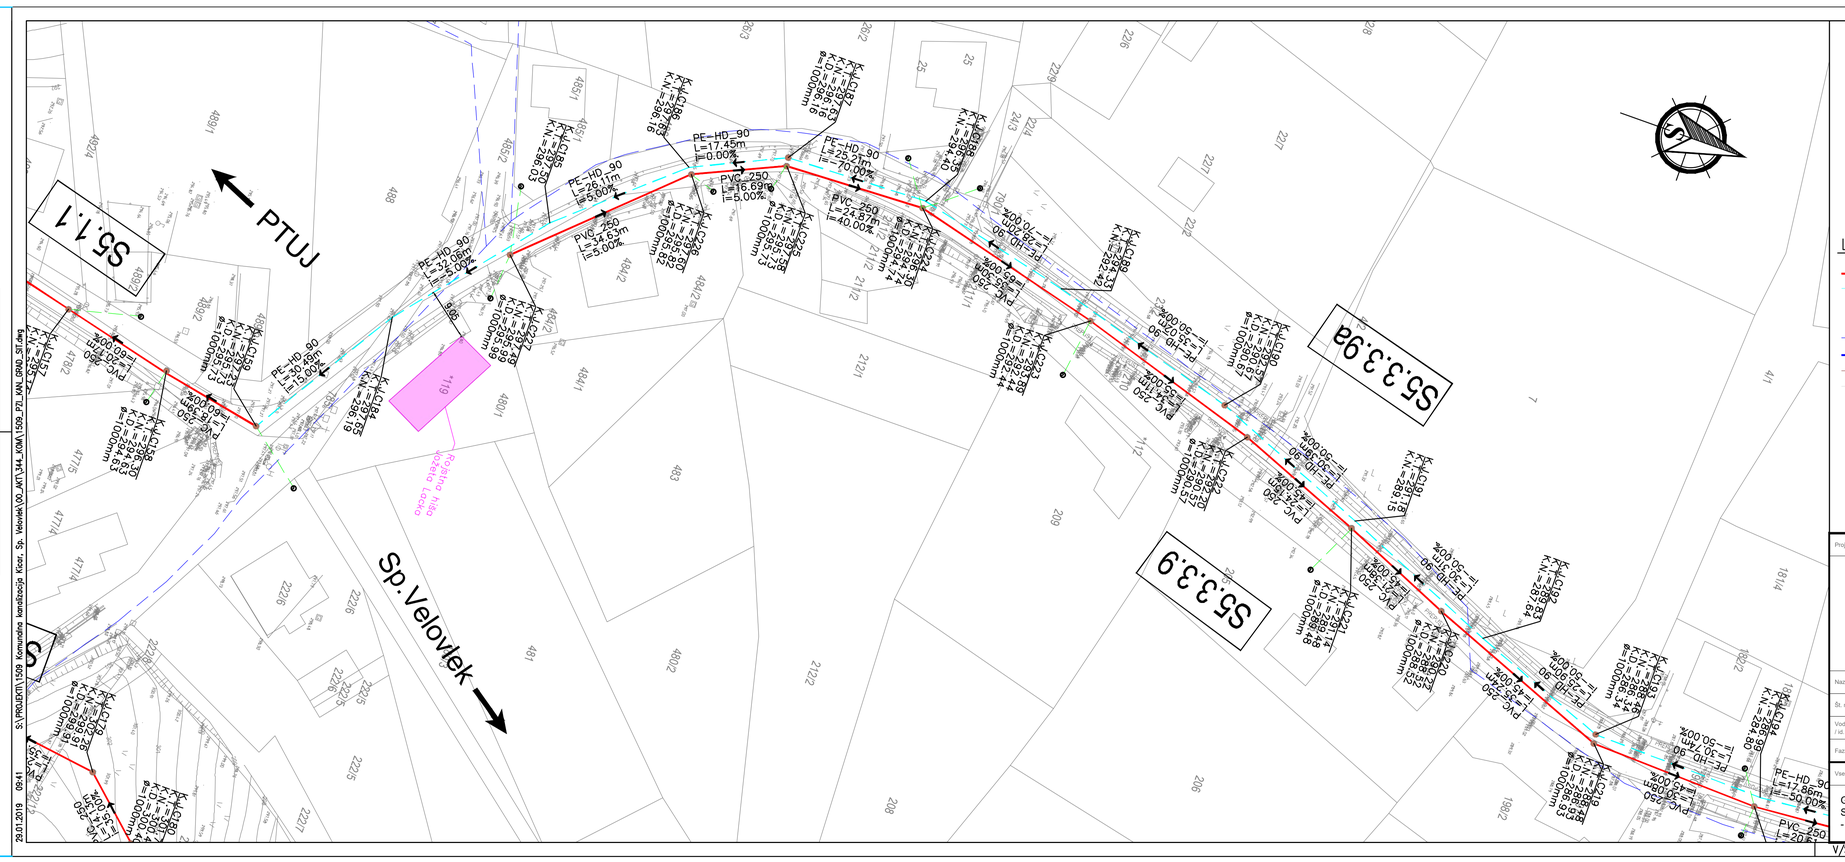

LEGENDA:

- Predvidena komunalna kanalizacija
- Predviden tlačni kanal
- Hišni priključki PVC DN 160 mm (predmet tega projekta samo odsek do parcele)
- Obstoječ vodovod
- Predvidena rekonstrukcija vodovoda
- Obstoječa kanalizacija
- Parcelne meje

K.J....kontrolni jašek
K.N....kota nivelete
K.V....kota vtoka
K.I....kota iztoka
K.D....kota dna

L...dolžina kanala
i...padec kanala
SN...tegost cevi

S 5.2 ... ime niza

... varovanje kulturne dediščine

ČRP 1 ... Predvideno črpališče

S:\PROJEKTI\1509 Komunalna kanalizacija Kicar, Sp. Velovlek\VOD_AKT\344_KOM\1509_PZI_KAN_GRAD_SIT.dwg
29.01.2019 08:41

Projektant:

lineal

Naziv gradnje:

Komunalna kanalizacija v naselju Kicar in Sp. Velovlek

Naziv načrta:	0/2 Načrt komunalne kanalizacije		Št. projekta:	1509	Faza projekta: PZI
Št. načrta:	1509-KOM		Št. odseka:		Datum: januar 2019
Vodja načrta / id. št. IZS:	J. Fišer, dipl.inž.grad. / PI G-4022		Vodja projekta / id. št. IZS:	J. Trojner, dipl.inž.grad. / PI G-3618	
Faza / objekt:	004.2285	Številka DN: 27327	Arhivska št.:		

Vsebina / naslov risbe:

Gradbena situacija
SIT 34
-

Sodelavec proj. / id. št. IZS: J. Fišer, dipl.inž.grad. / PI G-4022

Šifra risbe:	Merilo:	Št. lista:
G.302.34	1:500	2.34

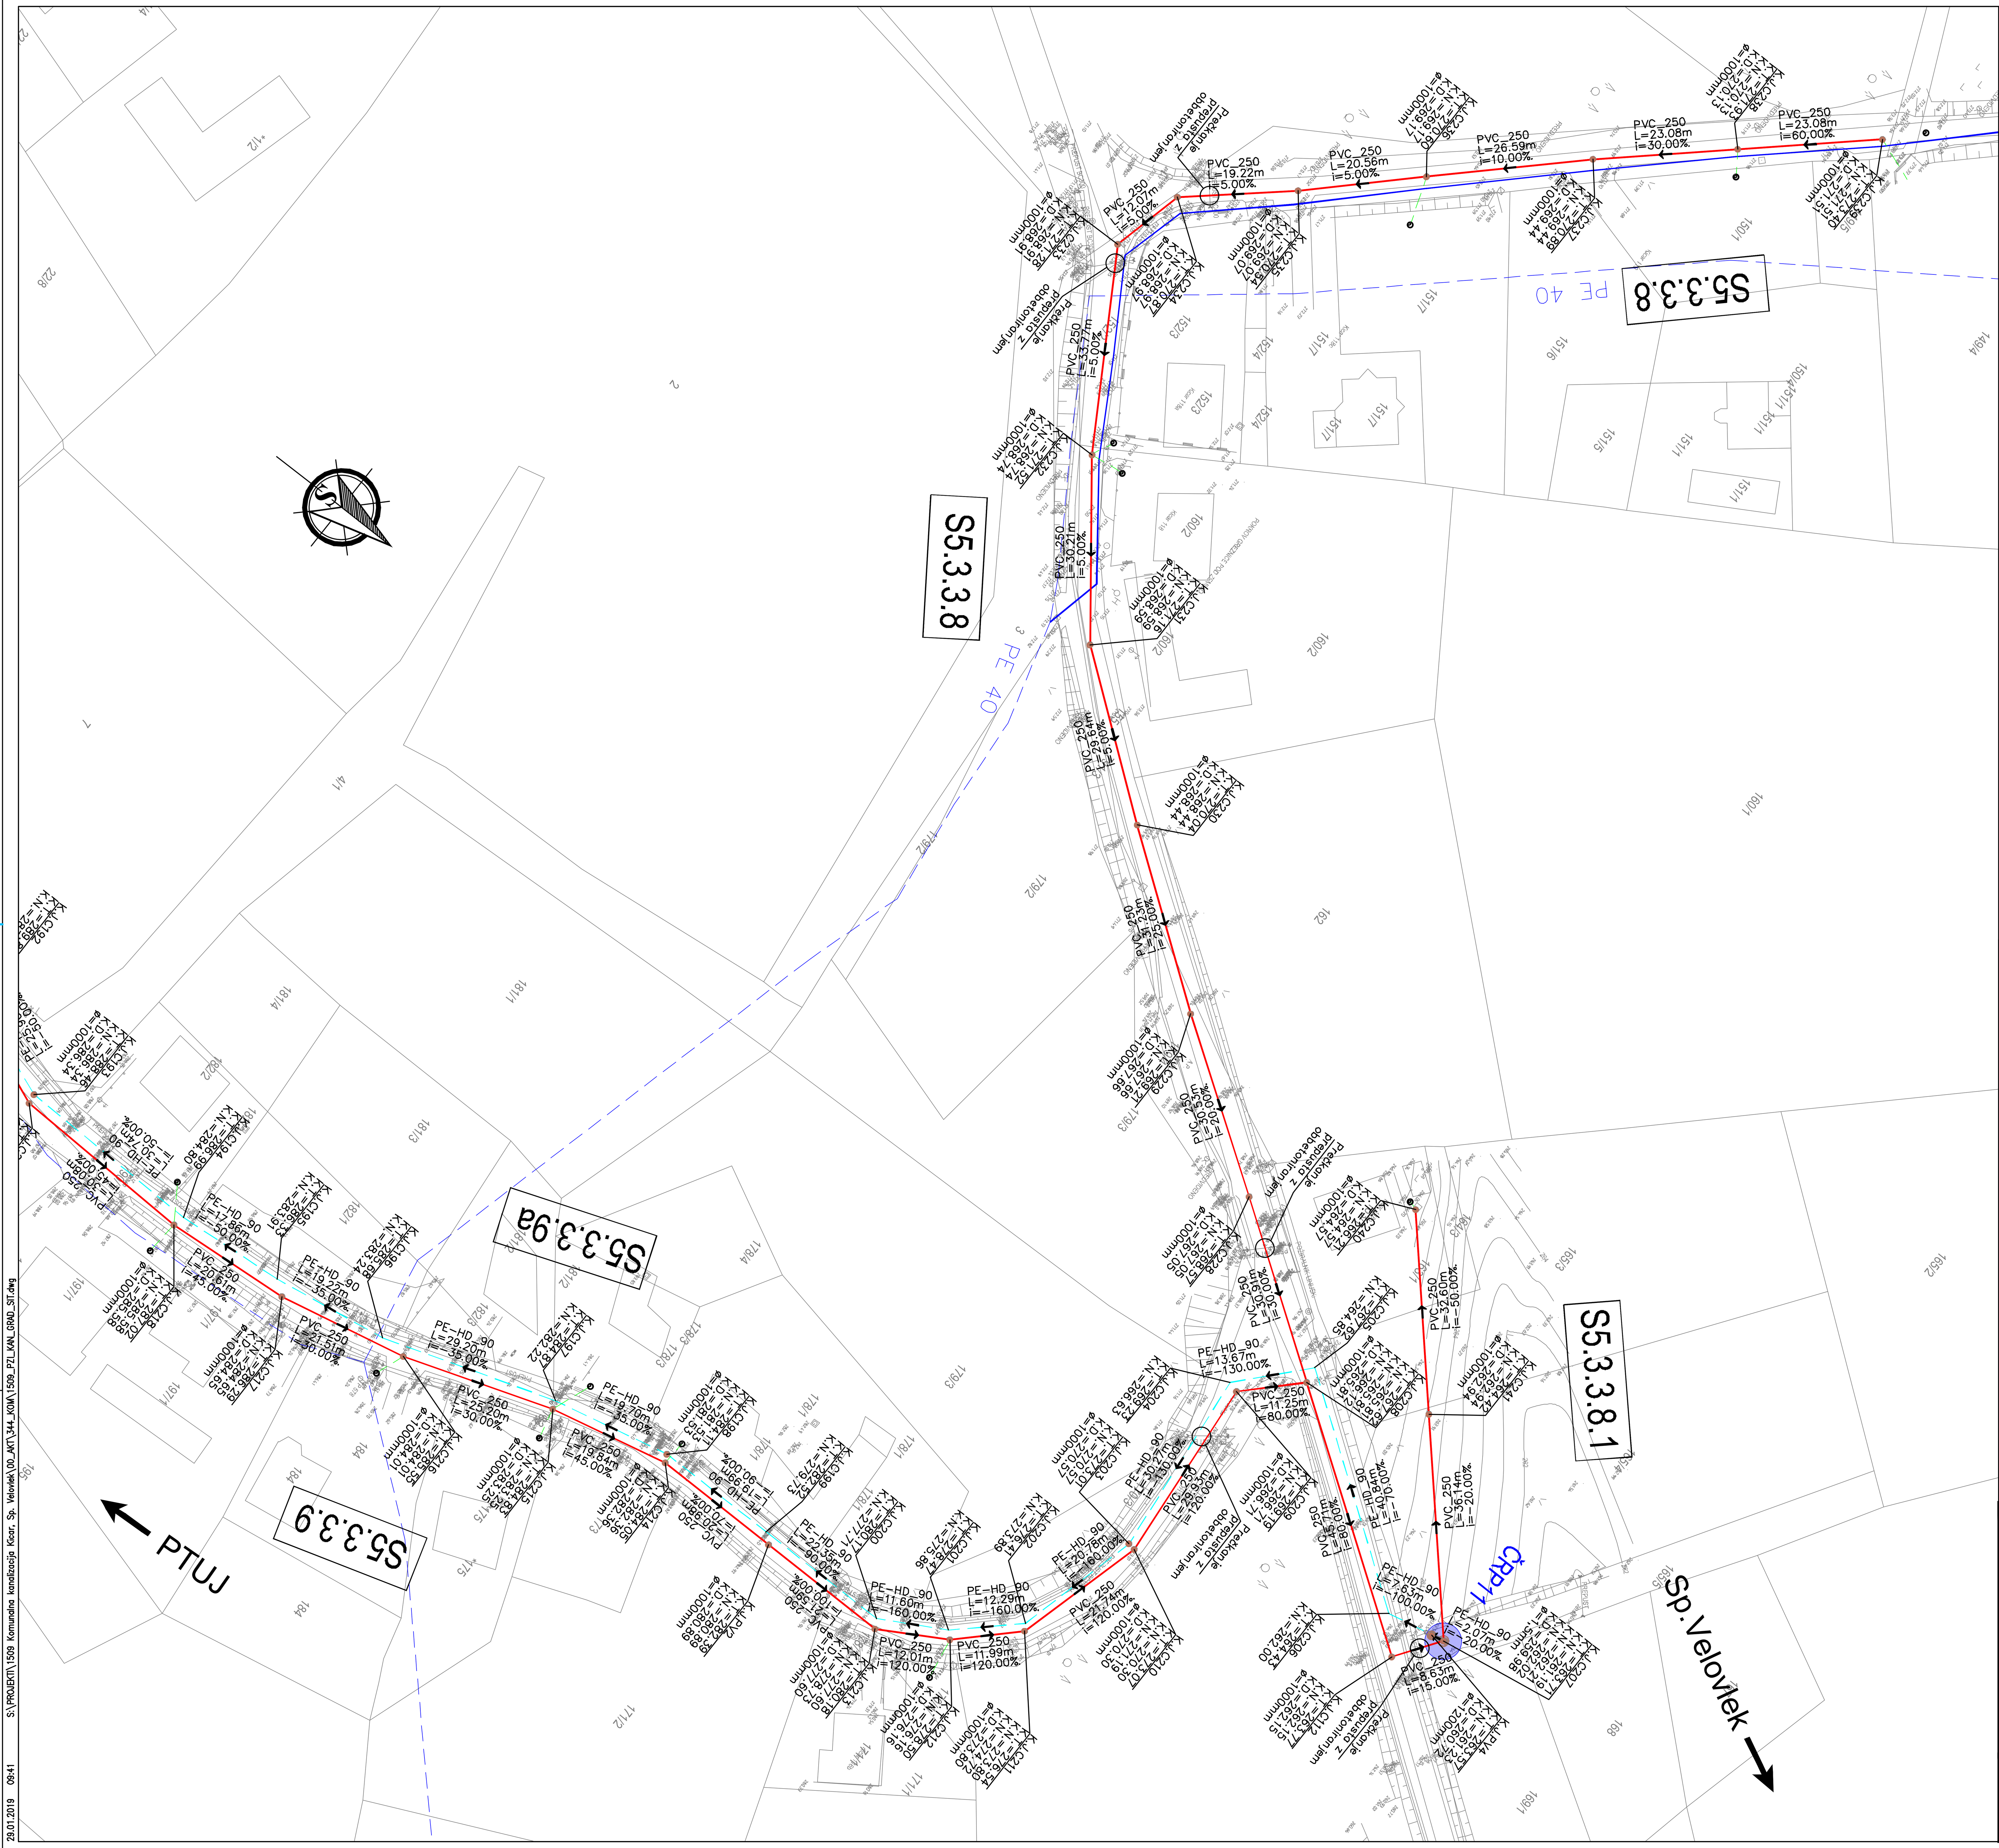

LEGENDA:

- Predvidena komunalna kanalizacija
- Predviden tlačni kanal
- Hišni priključki PVC DN 160 mm (predmet tega projekta samo odsek do parcele)
- Obstoječ vodovod
- Predvidena rekonstrukcija vodovoda
- Obstoječa kanalizacija
- Parcelne meje

K.J....kontrolni jašek
K.N....kota nivelete
K.V....kota vtoka
K.I....kota iztoka
K.D....kota dna

L...dolžina kanala
i...padec kanala
SN...togost cevi

... varovanje kulturne dediščine

S 5.2 ... ime niza

ČRP 1 ... Predvideno črpališče

Projektant: lineal		Naziv gradnje: Komunalna kanalizacija v naselju Kicar in Sp. Velovlek	
Naziv načrta:	0/2 Načrt komunalne kanalizacije	Št. projekta: 1509	Faza projekta: PZI
Št. načrta:	1509-KOM	Št. odseka:	Datum: januar 2019
Vodja načrta / id. št. IZS:	J. Fišer, dipl.inž.grad. / PI G-4022	Vodja projekta / id. št. IZS:	J. Trojner, dipl.inž.grad. / PI G-3618
Faza / objekt:	004.2285 — Številka DN: 27327	Arhivska št.:	
Vsebina / naslov risbe:		Sodelavec proj. / id. št. IZS:	J. Fišer, dipl.inž.grad. / PI G-4022
Gradbena situacija SIT 35 -		Šifra risbe: G.302.35 — Merilo: 1:500	Št. lista: 2.35

V/Š=594/840 (0.50 m²)

29.01.2019 09:41 S:\PROJEKTI\1509 Komunalna kanalizacija Kicar, Sp. Velovlek\00_AKT\344_KOM\1509_PZI_KAN_GRAD_SIT.dwg