



DETAJL OBESE NA MOSTNO KONSTRUKCIJO

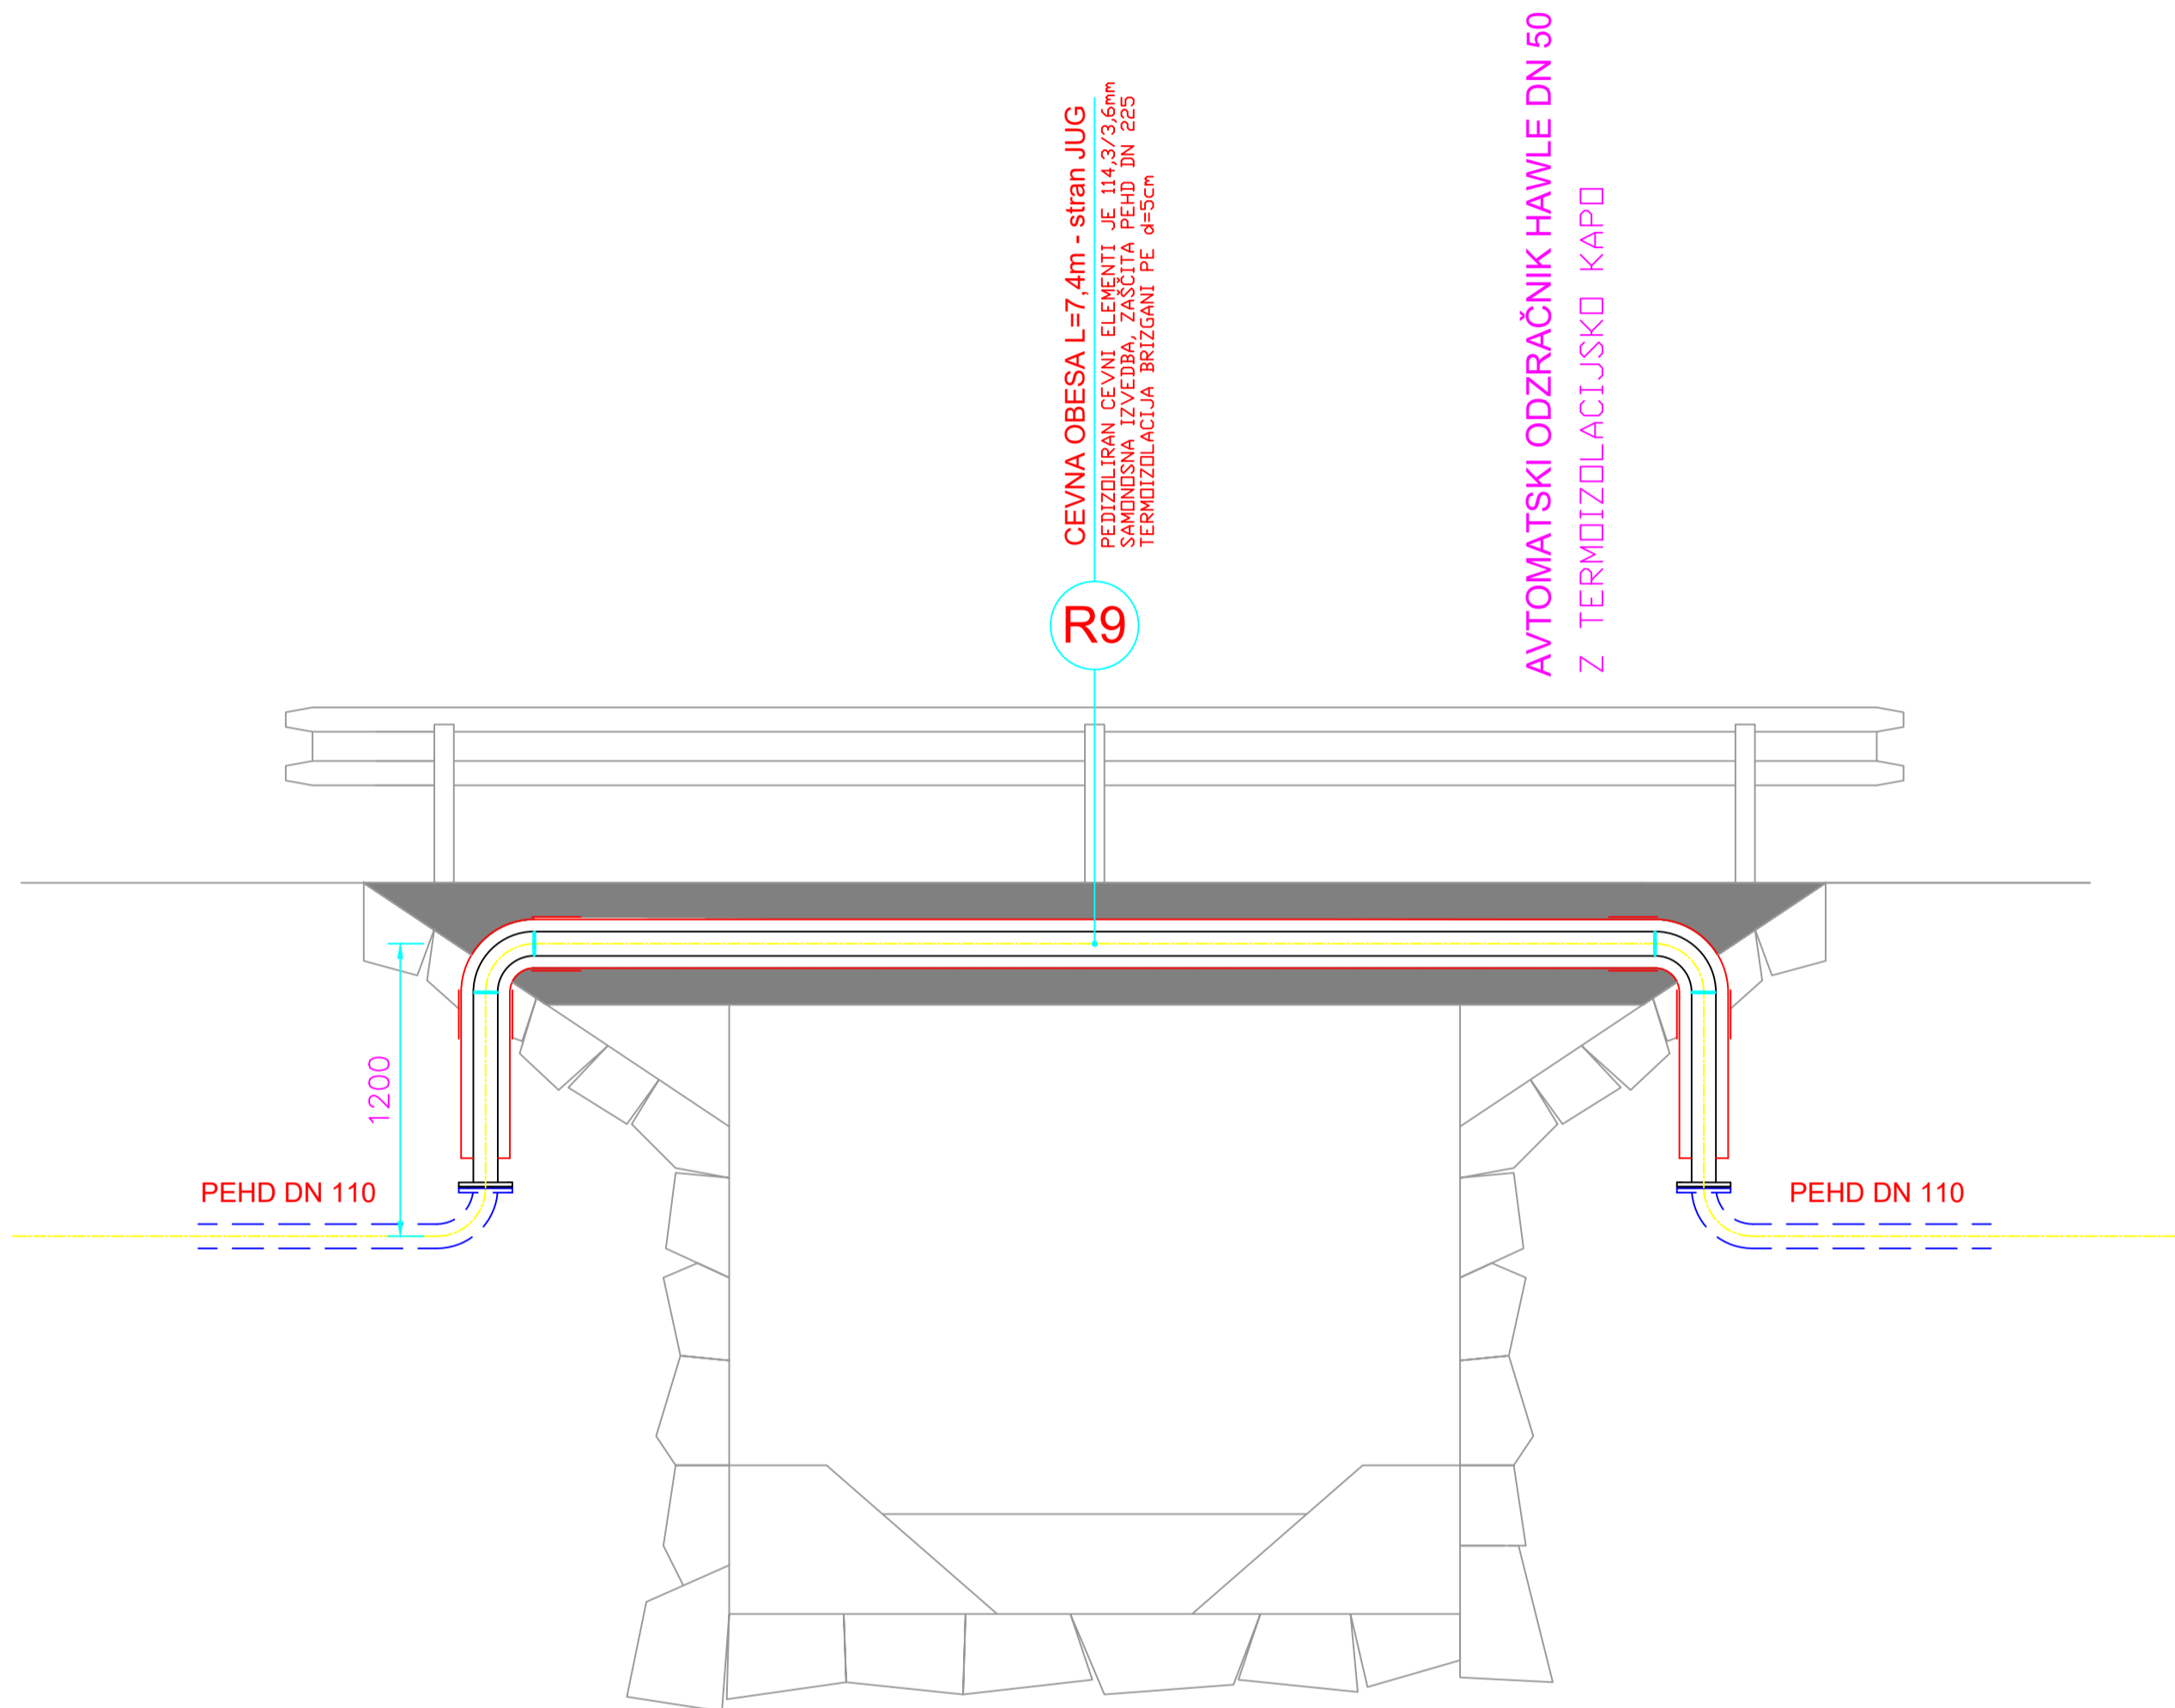

PREREZ A-A

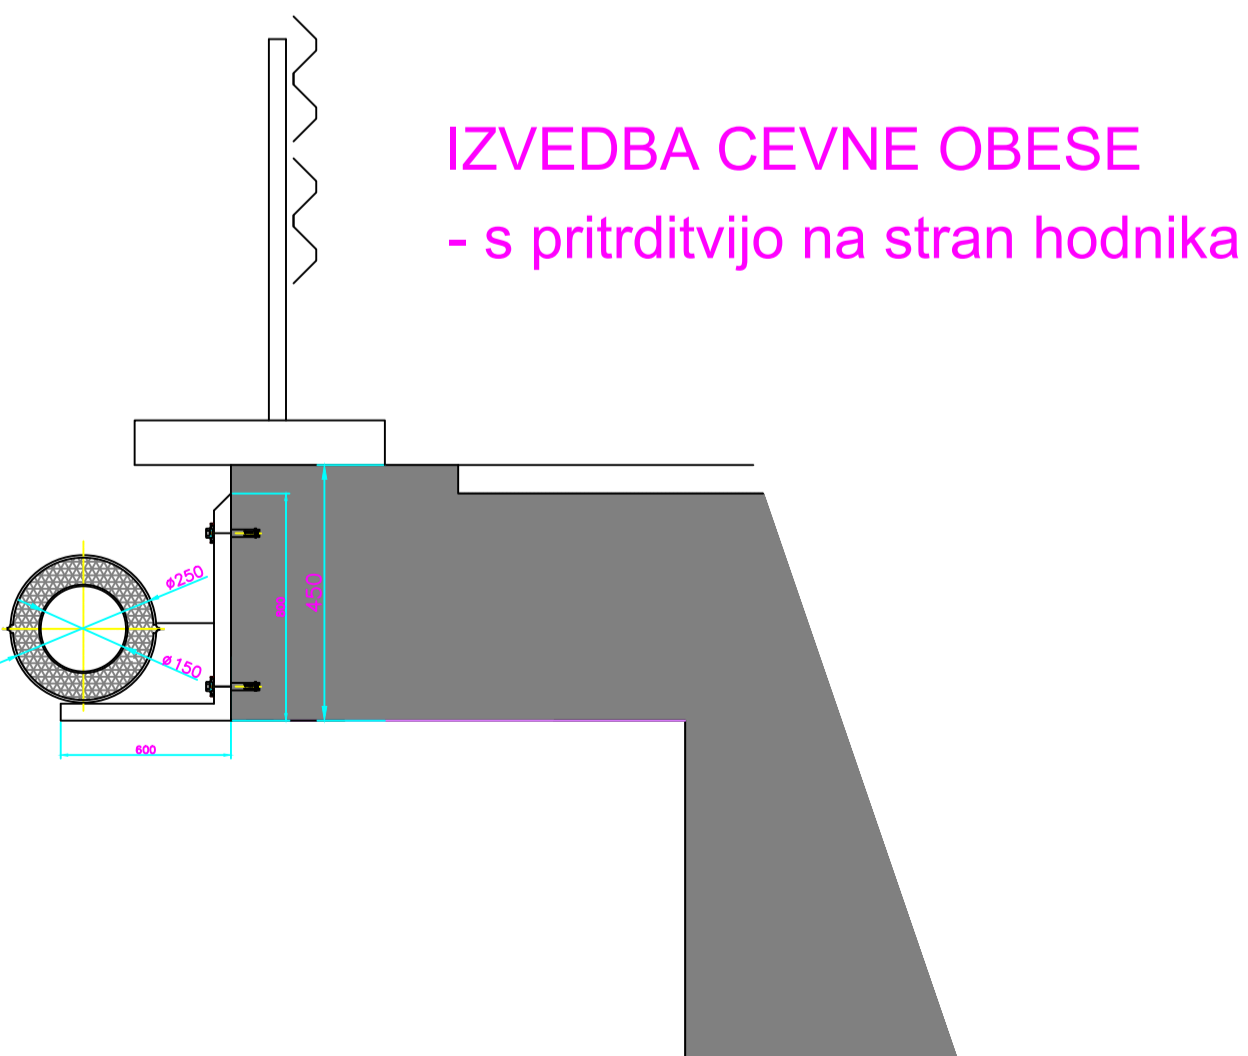

PREREZ A-A

