M:1:500/100

S1—9.1.2

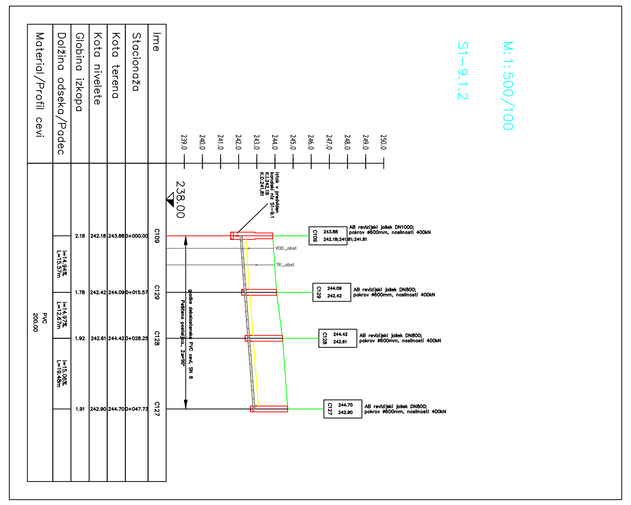

M:1:500/100
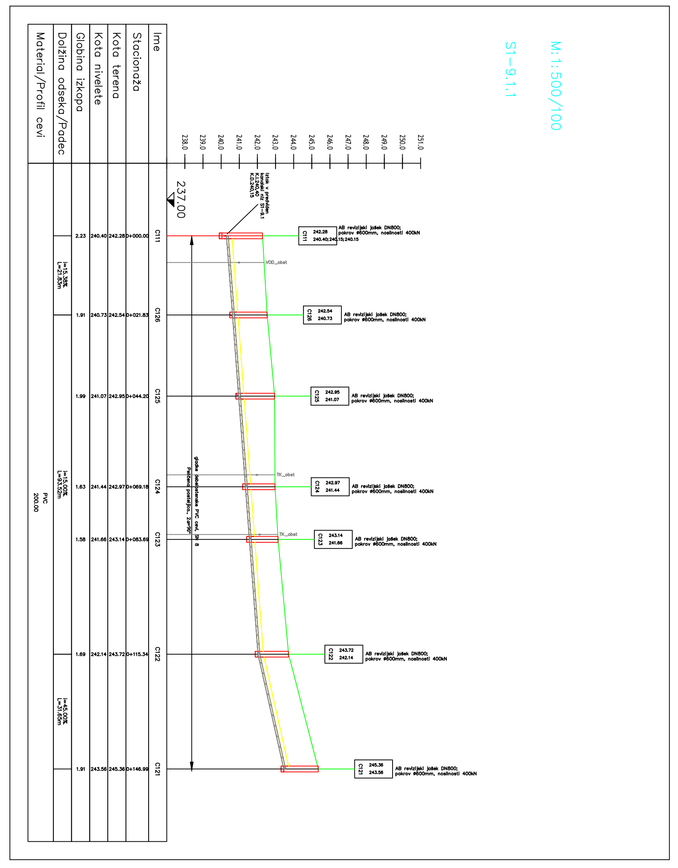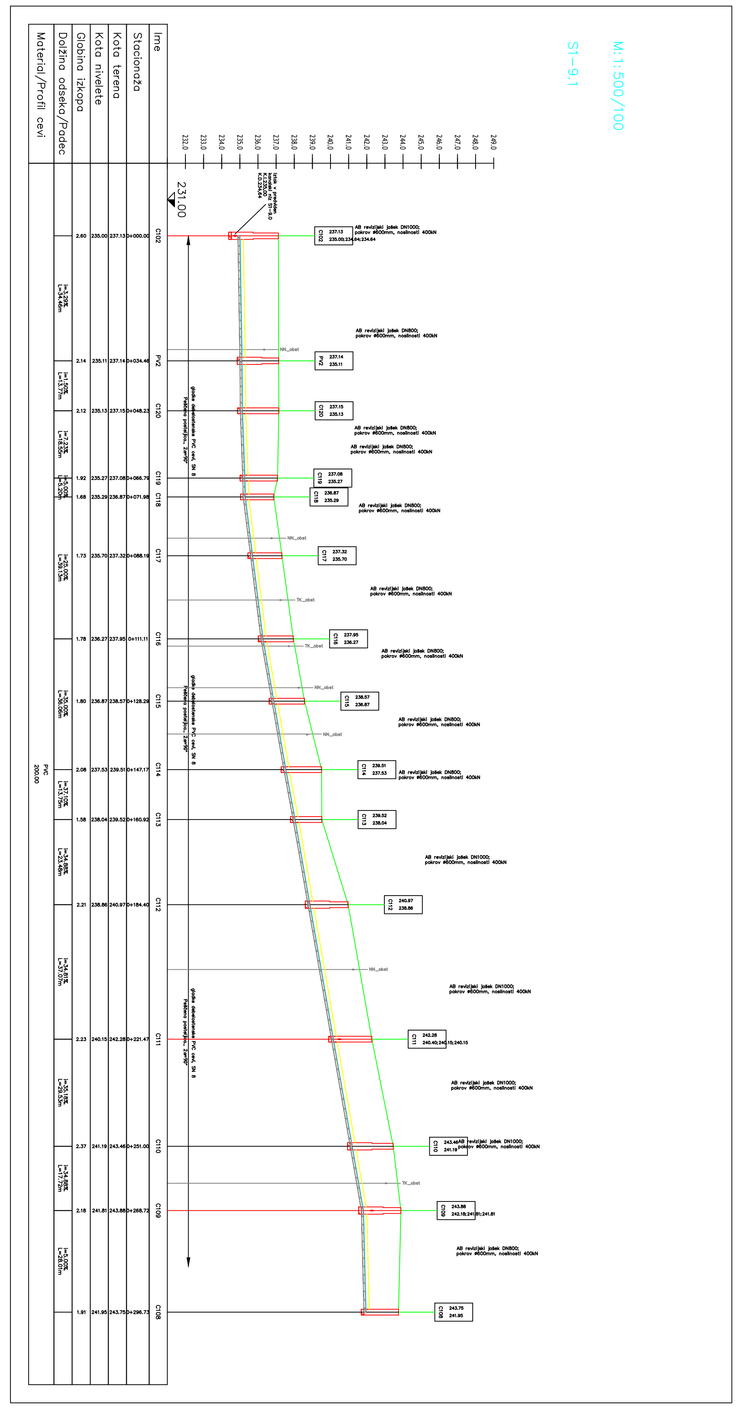
S1—9.1.1